


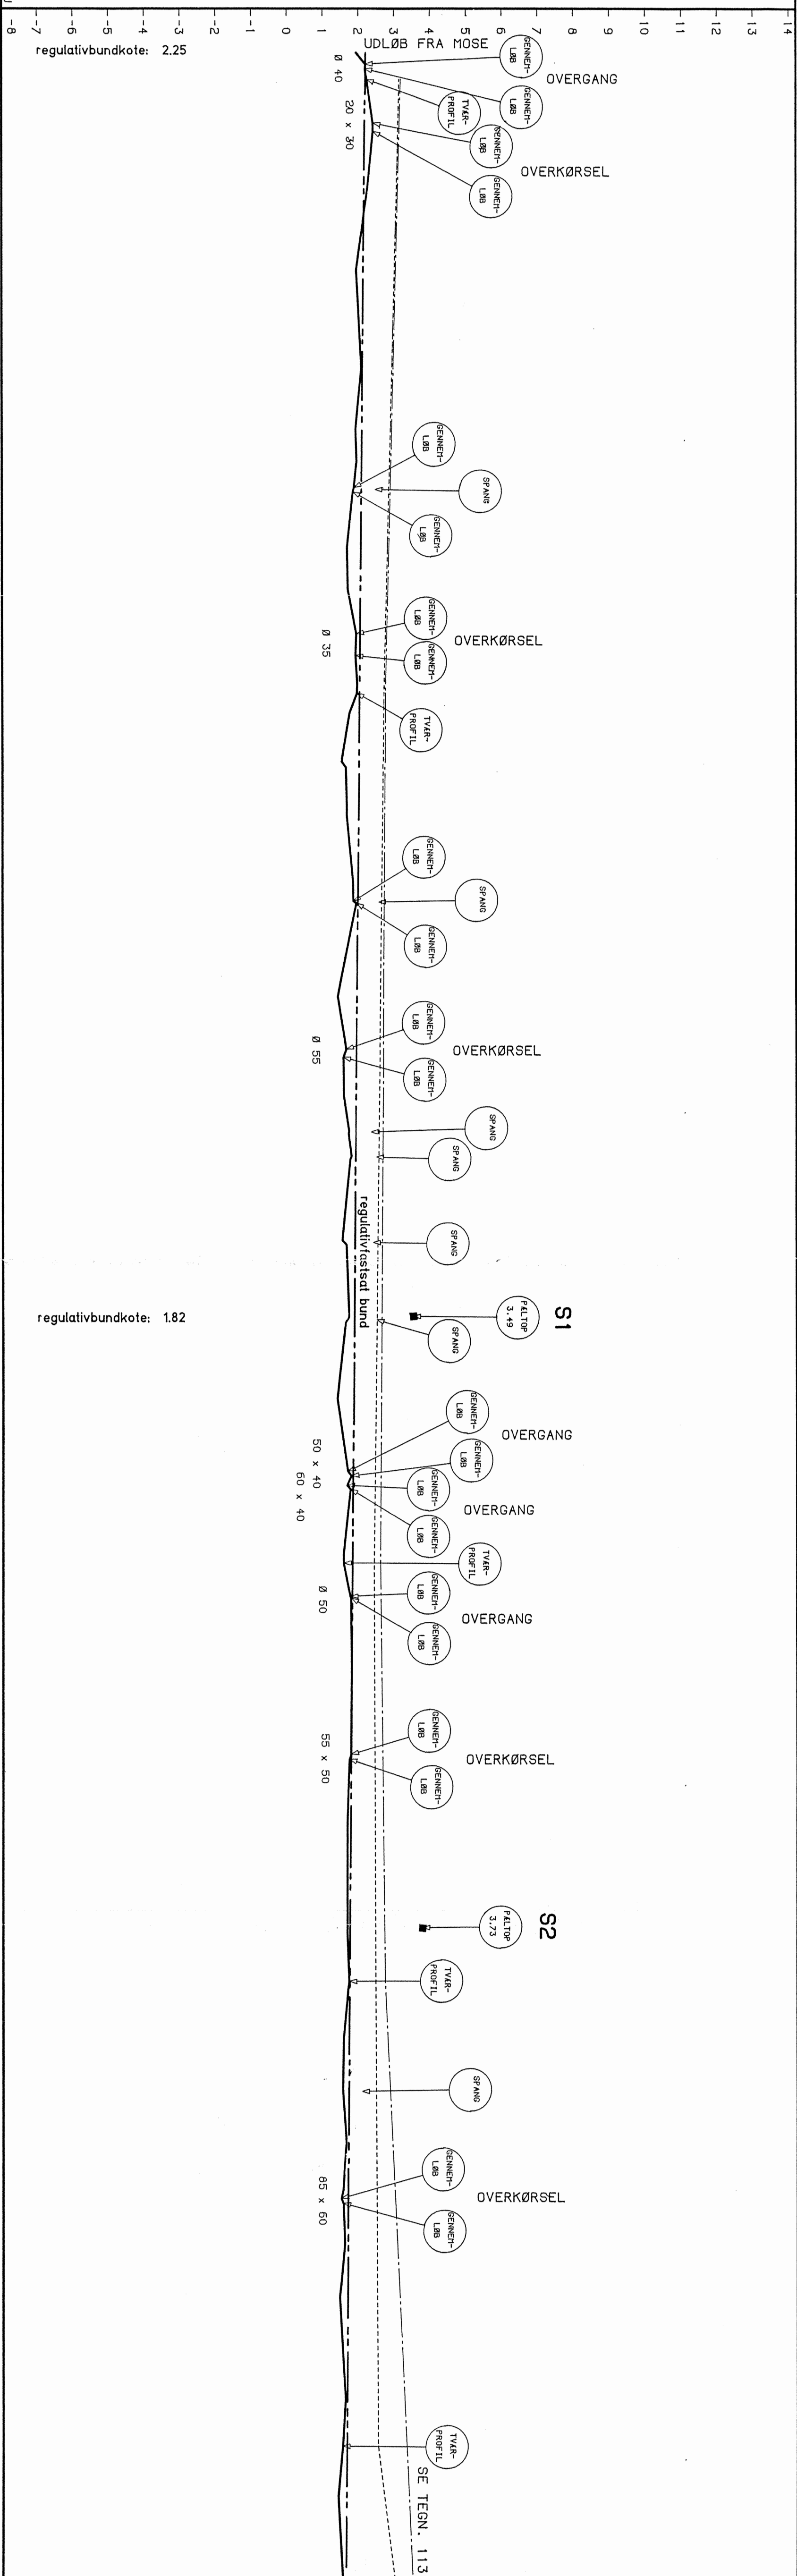

SIGNATURE:

----- HØJRE BRINK
----- VENSTRE BRINK

S1 : SKALAPALI

HENNING ØSTERGAARD
LAND INSPEKTØR

TLF. 5343 1909

LANGHOLMSREND

LANGDEPROFIL CPR NR:

MAL 1:2000 / 1:100

J.NR.

FORMAT I MM:975X297