

KOORDINATER I G.I.-SYSTEM 1934.
 SIGNATURER IFØLGE DANSK STANDARD 198
 NULPLAN DNN.

PLANEN ER FREMSTILLET AF DATAKORT I/S
VED LANDINSPEKTØR HENNING ØSTERGAARD
UD FRA OPMÅLINGSKATAL OG ER

AF 2 DEC 93

LANGDE 1:2000


KOTE--REFERENCENIVEAL

HENYISNING

STATION (METER:

KOTE

PUNKTKOD

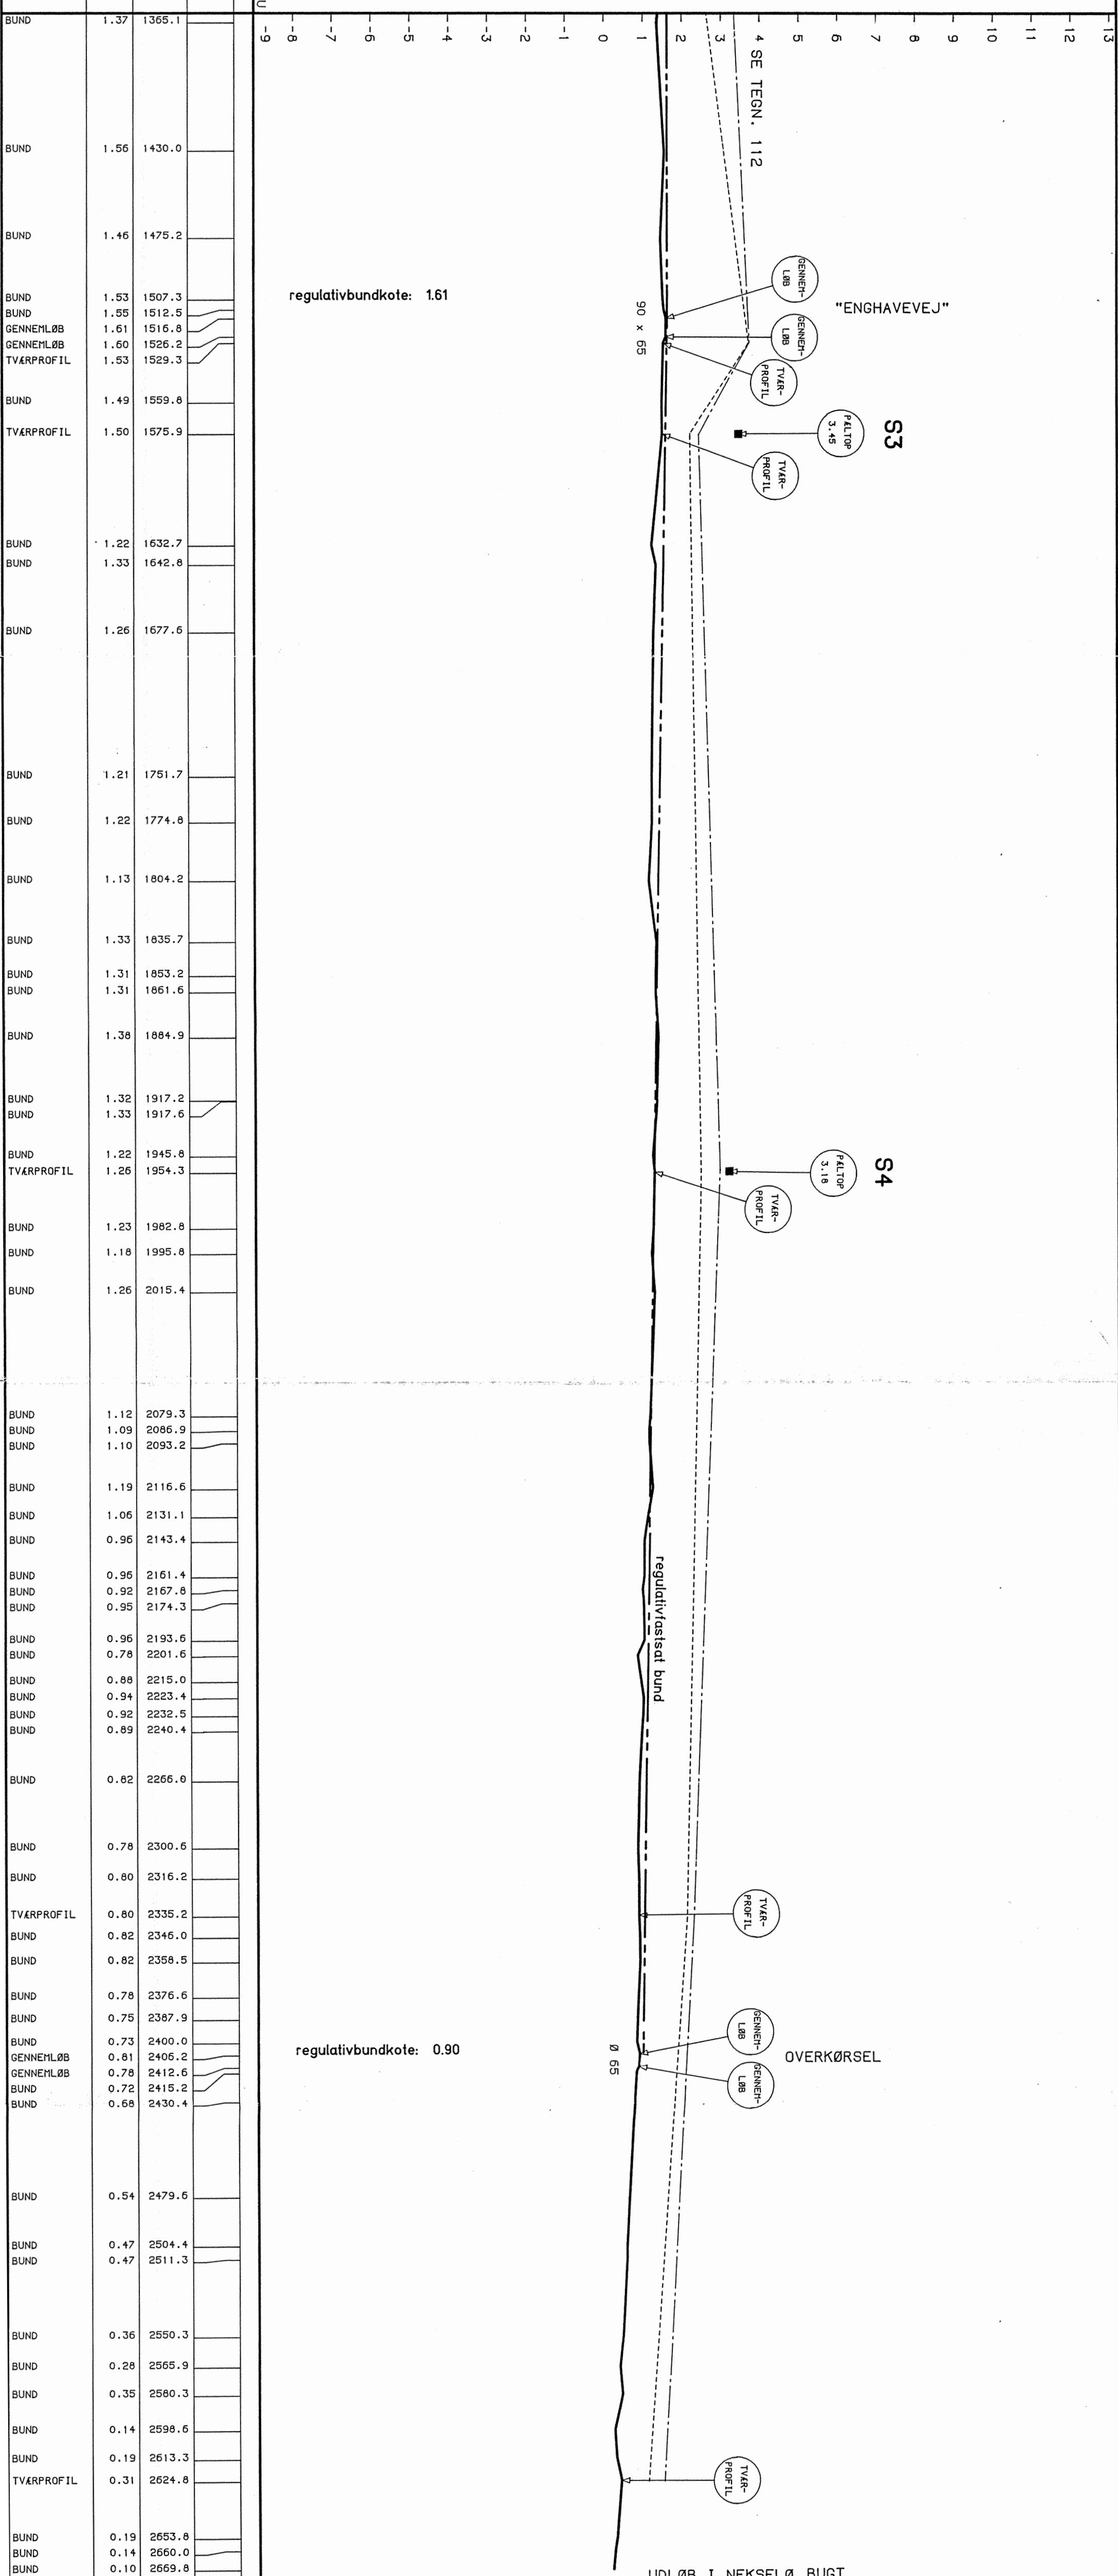

SIGNATURER

----- HØJRE BRINK
----- VENSTRE BRINK

S1: SKALAPAKI

Fæltop
na

TOP AF SKALP L

GENNEMLØB Løb

GENNEMLØB Løb

SPRING

MIDT AF BRO

BUNDNIDT

GENNEMLØB START/SLUT

[illegible]

KS.	200
-----	----------------

HENNING ØSTERGAARD
LANDINSPEKTØR
KALUNDBØRGEVJ 14B, 4300 HOLBÆK
TLF. 5343 1909

LANGHOLMSRENDEN
BJERGSTED KOMMUNE,
LANGDEPROFIL CPR NR: 697

MAL 1:2000 / 1:1000
FORMAT I MM:975X25

5.

TEGN NI