


PLANEN ER FREMSTILLET AF DATAKORT I/S
UD FRA OPMALENGSKATALOGER

AF 2 DEC 93

GRUNDKORTDATA: T-O KORT SAMT
LANDINSPEKTØR HENNING ØSTERGAARD

KOORDINATER I G.I.-SYS ET 1934.
SIGNATURER IFØLGE DAN STANDARD 198.
NULPLAN DNN.

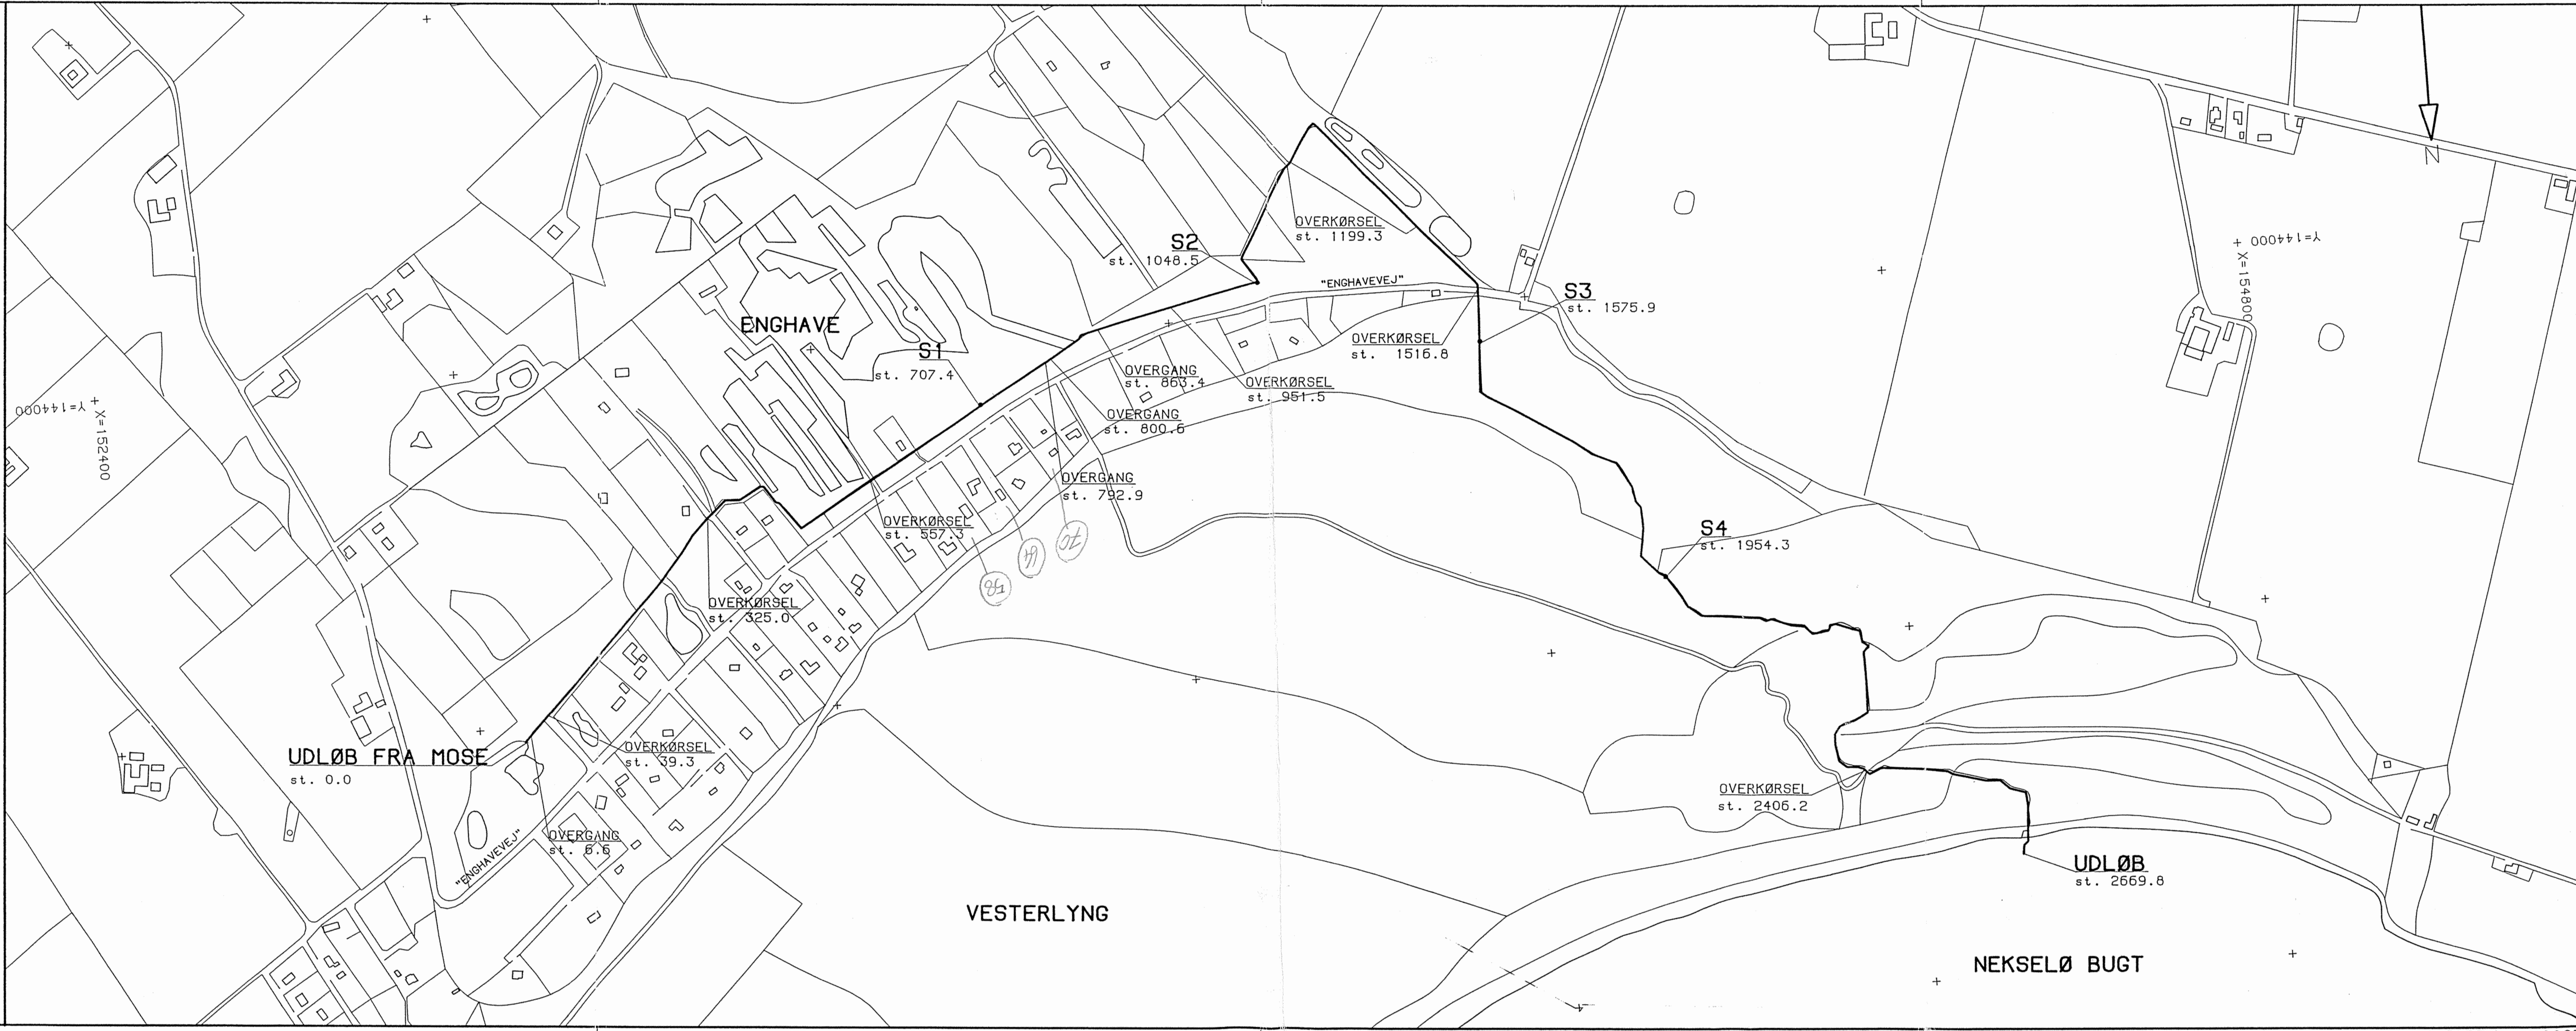

SIGNATURER:

S1: SKALAPÆL

UDG.		REVISION		TEGN.		DATO		KONTR.		DATO		GODK.					
HENNING ØSTERGAARD LANDINSPEKTØR KALUNDBORGVEJ 14B, 4300 HOLBÆK TLF. 5343 1909										UDTEGNET 2 Dec 1993 KS.							
LANGHOLMSRENDEN BJERGSTED KOMMUNE, PLANTEGNING												MAL 1:4000		J.NR. 6973		TEGN NR.	
FORMAT I MM:975X297																	