


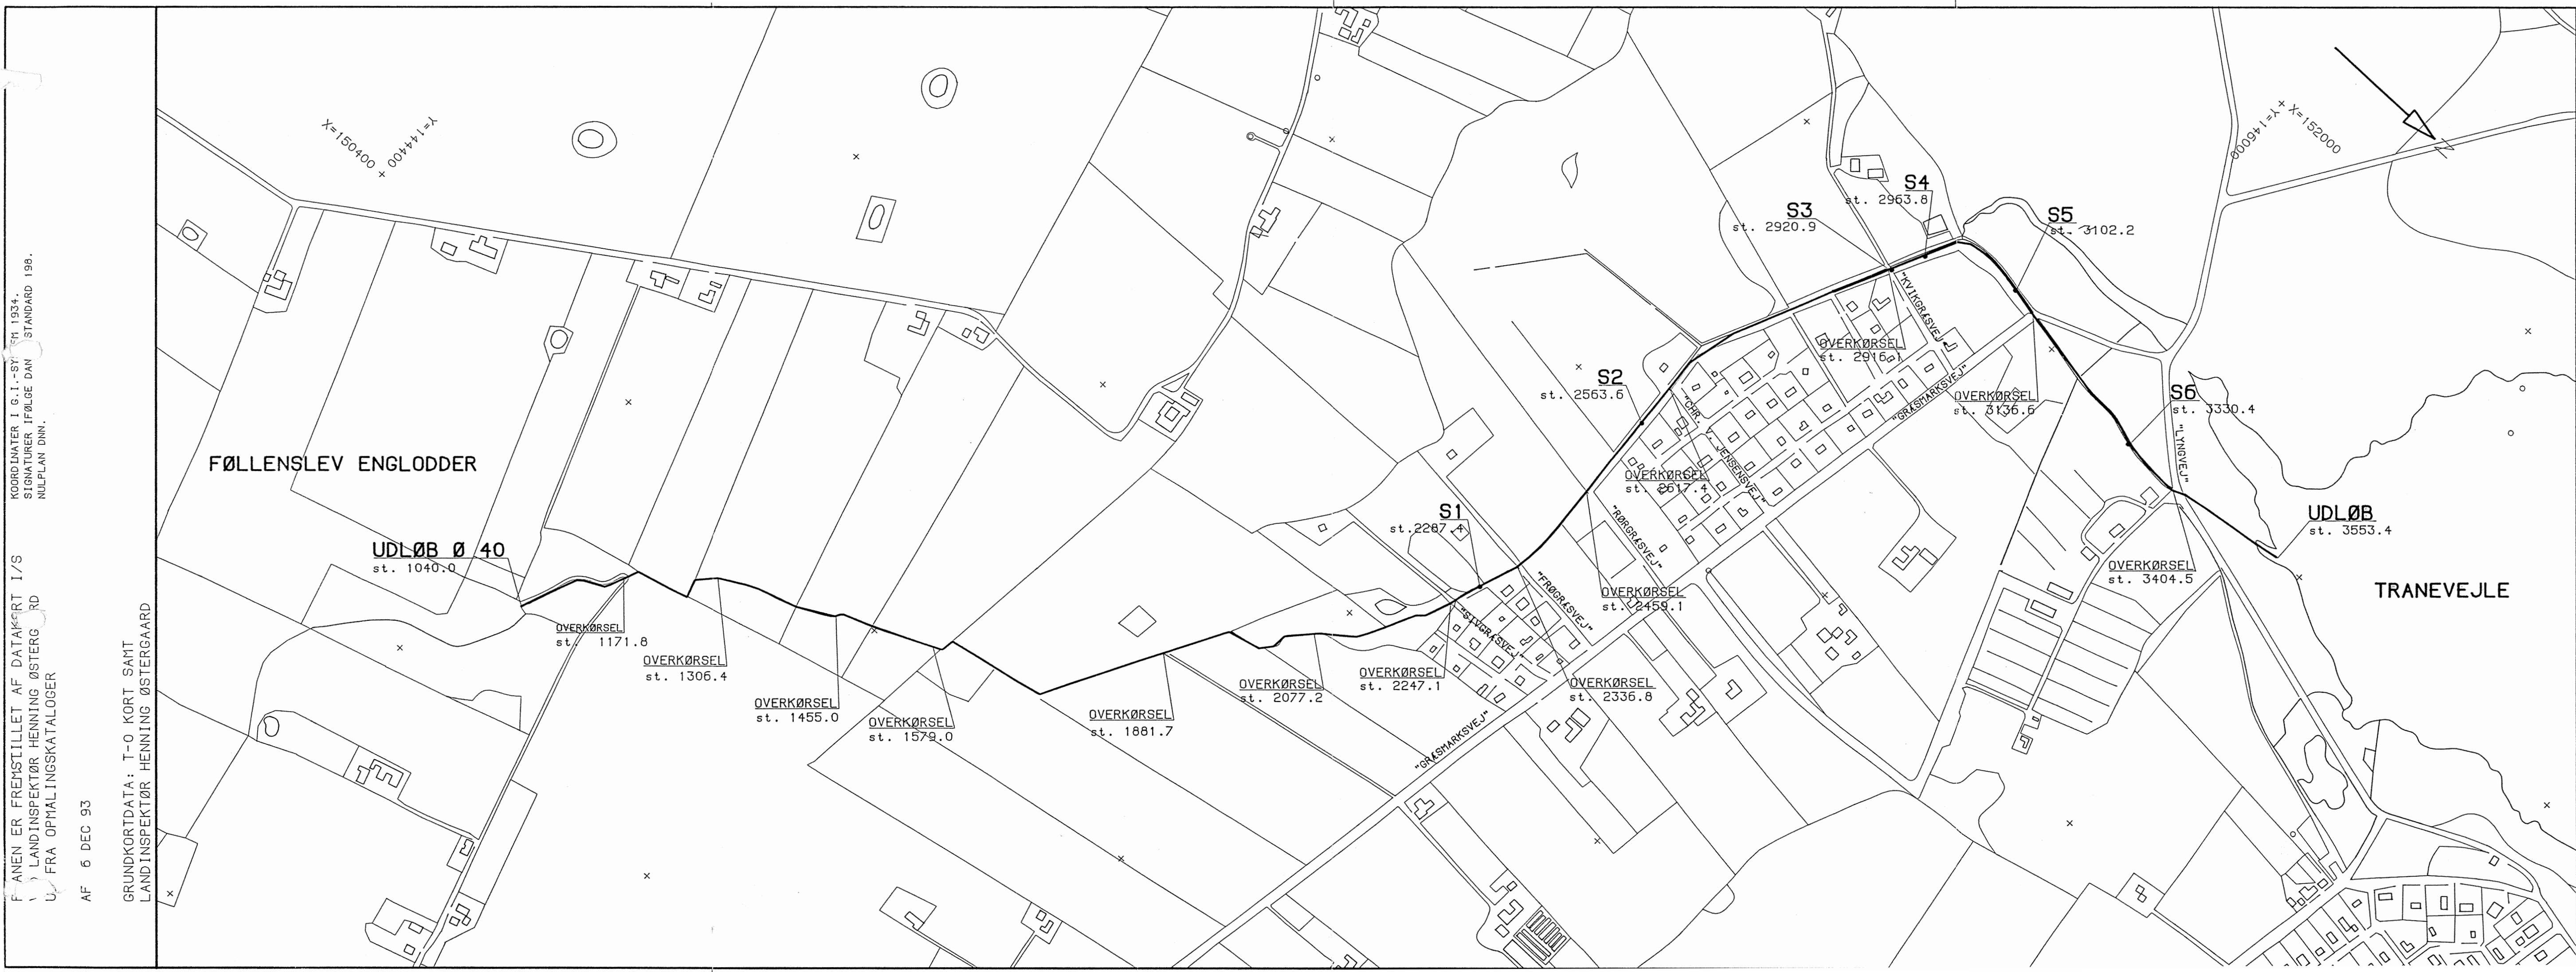

SIGNATURER :

S1 : SKALAPÆL

KOORDINATER I G.I.-SYST. 1934.
SIGNATURER IFØLGE DAN
NULPLAN DNN.

FÆNEN ER FREMSTILLET AF DATAKORT I/S
LANDINSPEKTØR HENNING ØSTERGAARD
U. FRA OPMALINGSKATALOGER

AF 6 DEC 93

GRUNDKORTDATA: T-O KORT SAMT
LANDINSPEKTØR HENNING ØSTERGAARD

UDG.		REVISION		TEGN.		DATO		KONTR.		DATO		GODK.	
UDTEGNET 6 Dec 1993										KS.			
HENNING ØSTERGAARD LANDINSPEKTØR KALUNDBORGVEJ 14B, 4300 HOLBÆK TLF. 5343 1909													
ONDEBÆKKEN BJERGSTED KOMMUNE, PLANTEGNING													
MAL 1:4000				J.NR.				TEGN NR					
FORMAT I MM:975X297				6973									