

KOORDINATER I G.I.-SYSTEM 1934.
 SIGNATURER IFØLGE DANSK STANDARD 198.
 NUL PLAN DNN.

PLANEN ER FREMSTILLET AF DATAKORT I/S
VED LANDINSPEKTØR HENNING ØSTERGAARD
UD FRA OPMALINGSKATALOGER

AF 6 DEC 93, 6 DEC 93, 6 DEC 93, 6 DEC 93,
6 DEC 93

LÆNGDE 1:50
 HØJDE 1:50
 KOTE-REFER


ENCENI YEAR

HENYISNIN

STATION (METER)

--	--

PUNKTKODE

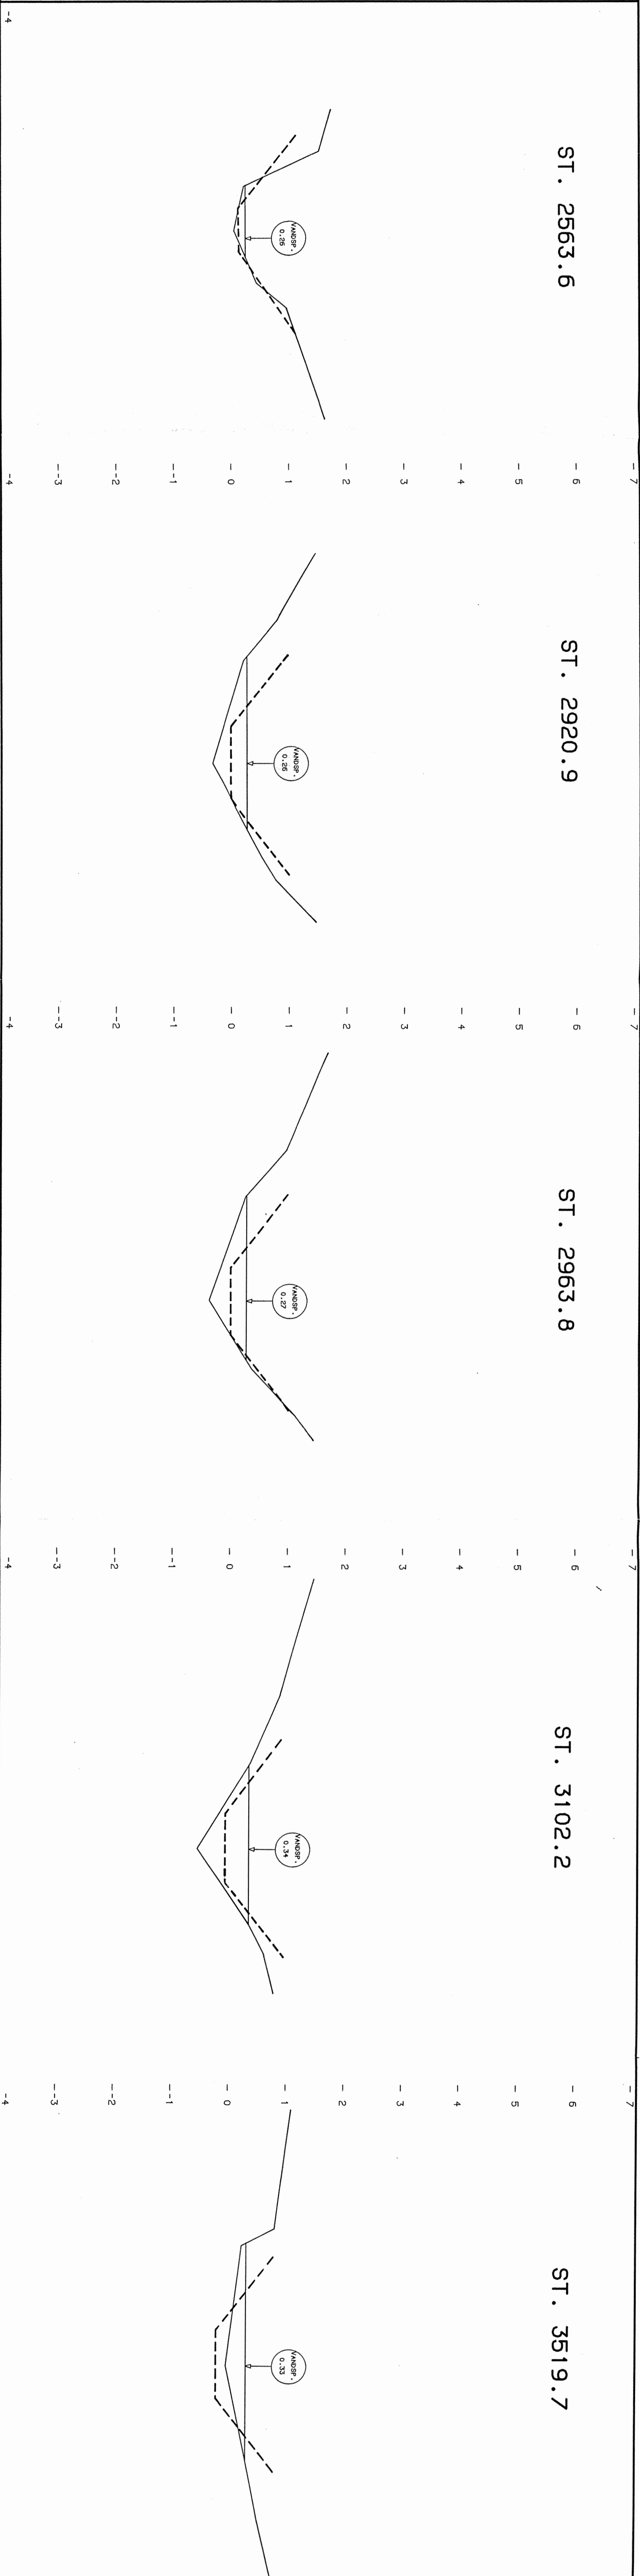

SIGNATURER

S1 : SKALAPAE

VANDSP.
nn VANDSPEJLS KOTE

[illegible]

HENNING ØSTERGAARD
LANDINSPEKTØR
KALUNDBORGYEJ 14B, 4300 HOLBÆK
TLF. 5343 1909

ONDEBAKKE

BJERGSTED KOMMUNE

TVÄRPROFIL

CPR NR: 6973.04 6973.04 6973.04 6973.04 6973.04

MAL 1:50 / 1:1

J.NR.	TEGN NR
-------	---------

FORMAT I MM:1145X2

6973
