

Rye vandløb

Opmåling foretaget af DDH/Slagelse april 1987


VASP

HEDESELSKABET



- Ny regulativ bundkote
- Terræn i højre side
- Terræn i venstre side
- Dybeste punkt i tværprofil

kote i m 1:50

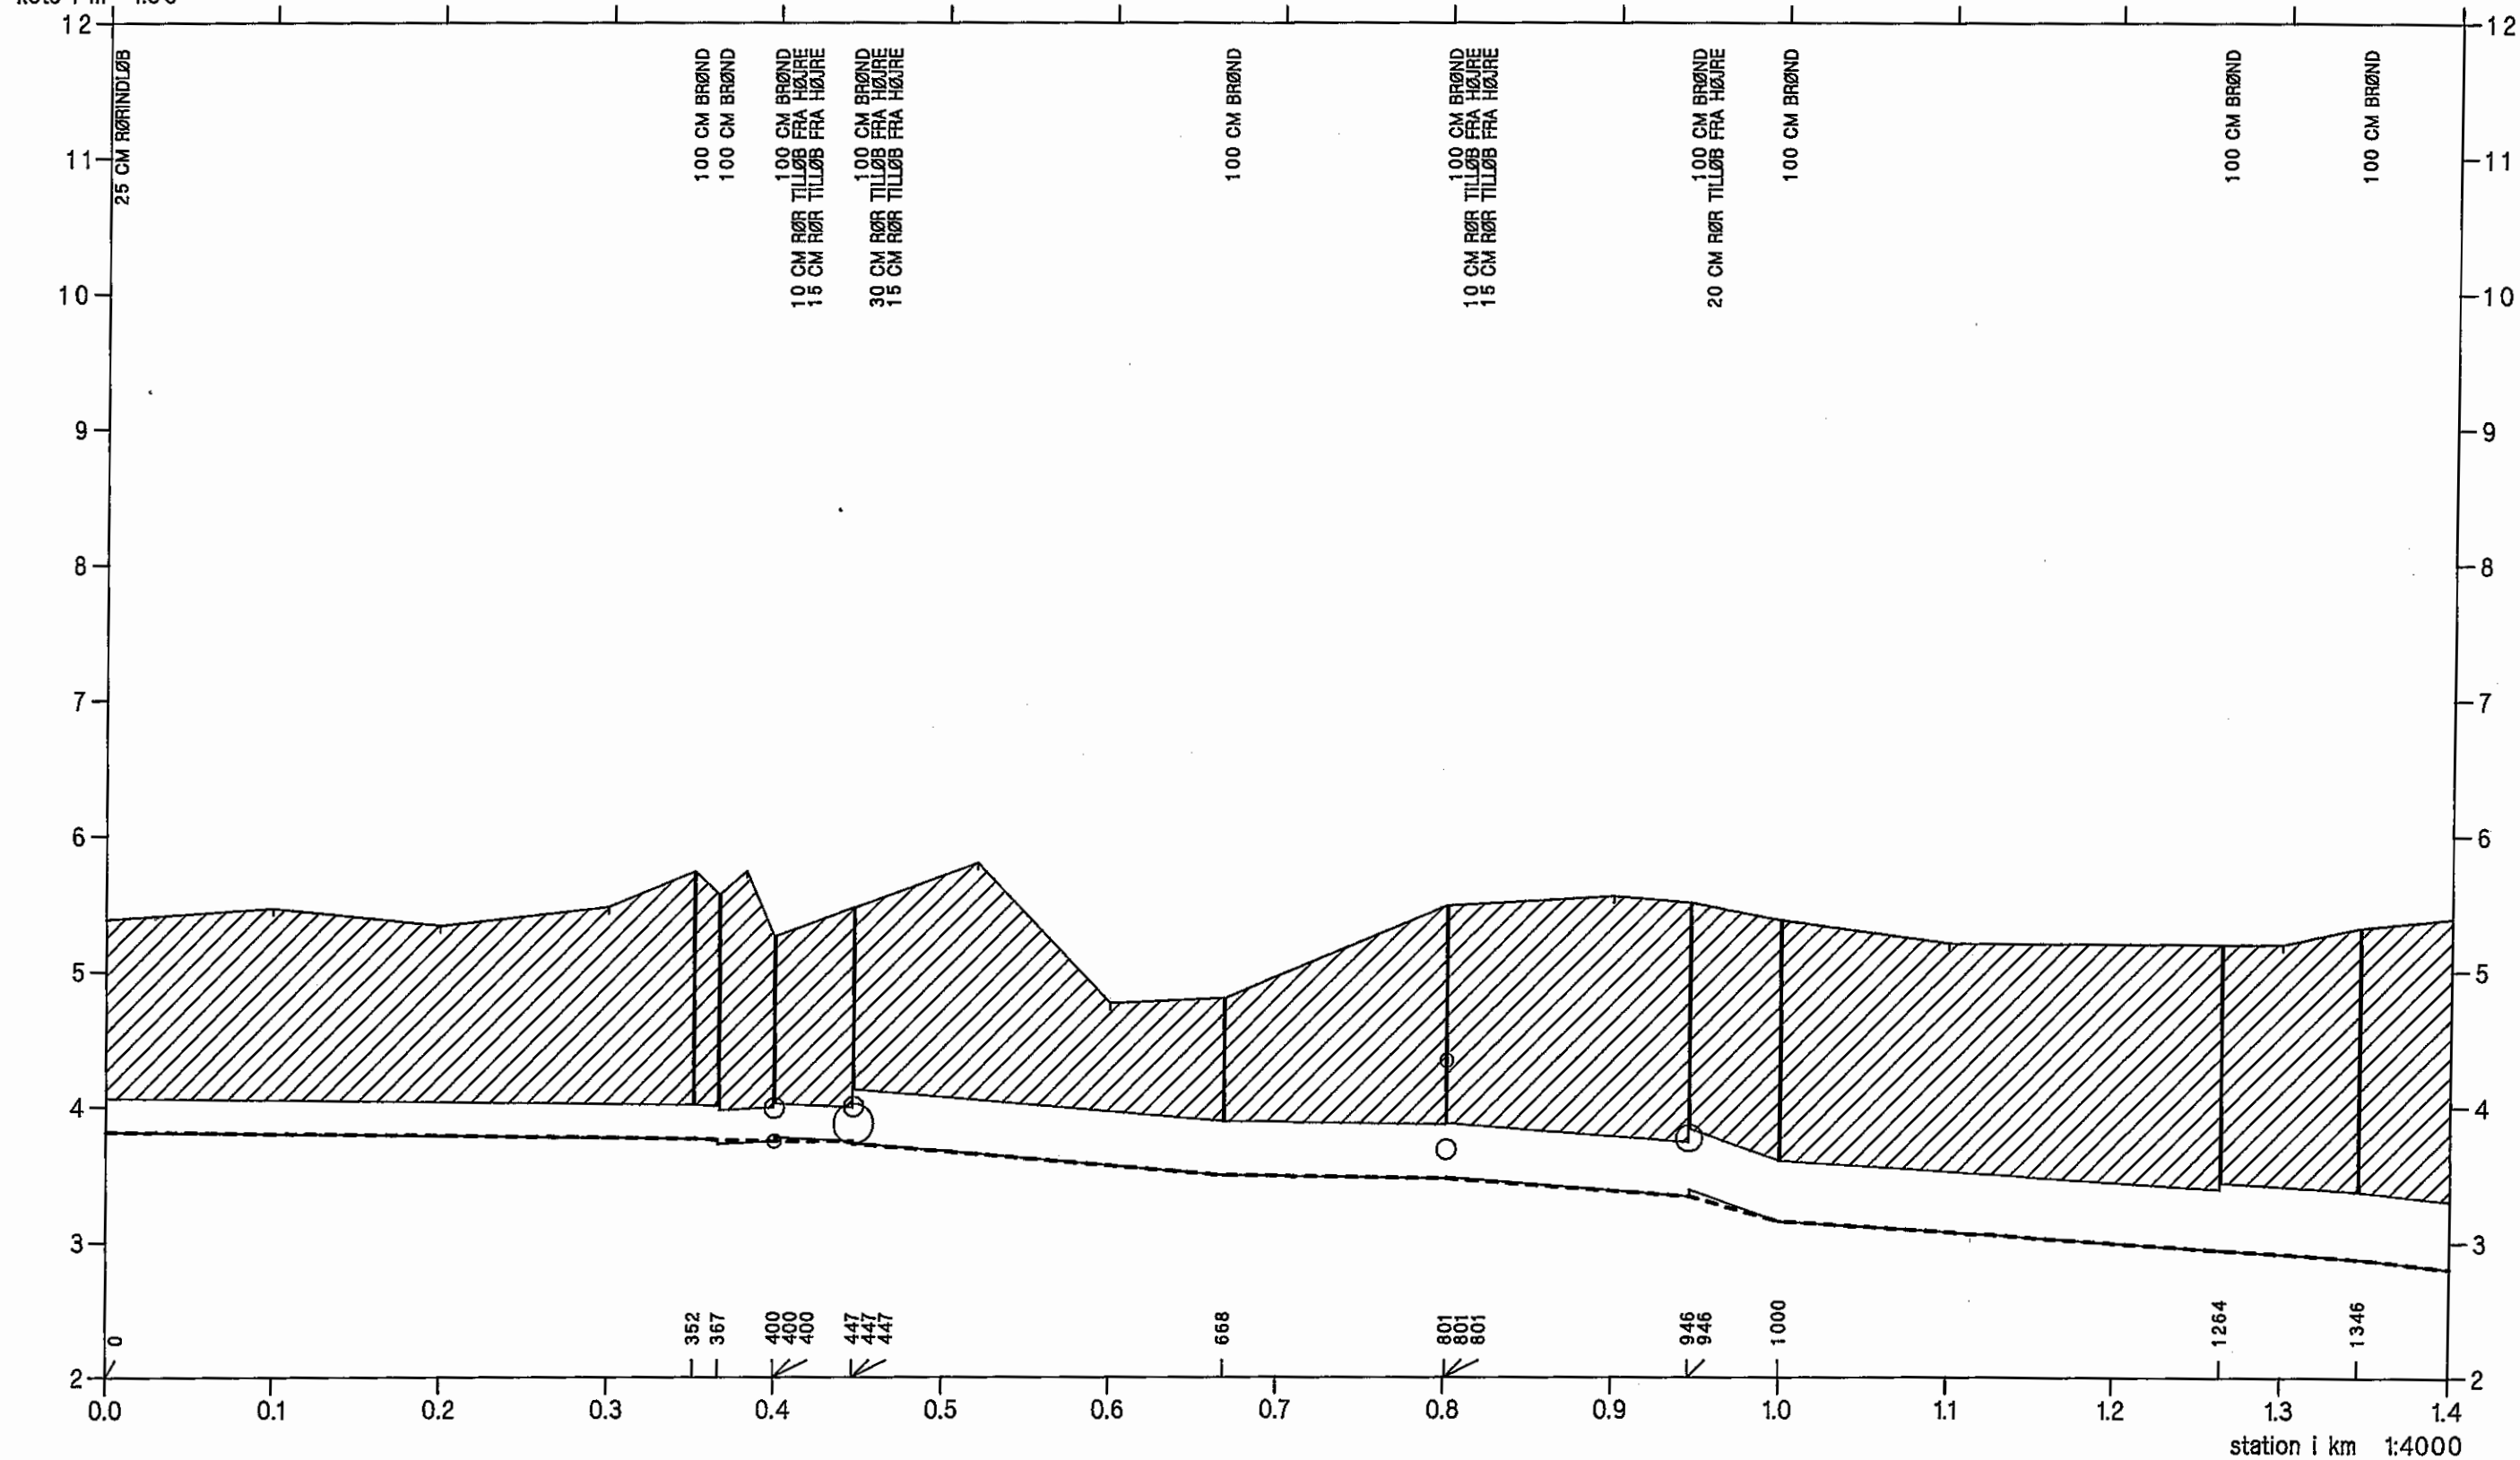


GØRLEV KOMMUNE

station i km 1:4000

Opmåling foretaget af DDH/Slagelse april 1987

- Ny regulativ bundkote
- Terræn i højre side
- _____ Terræn i venstre side
- _____ Dybeste punkt i tværprofillet

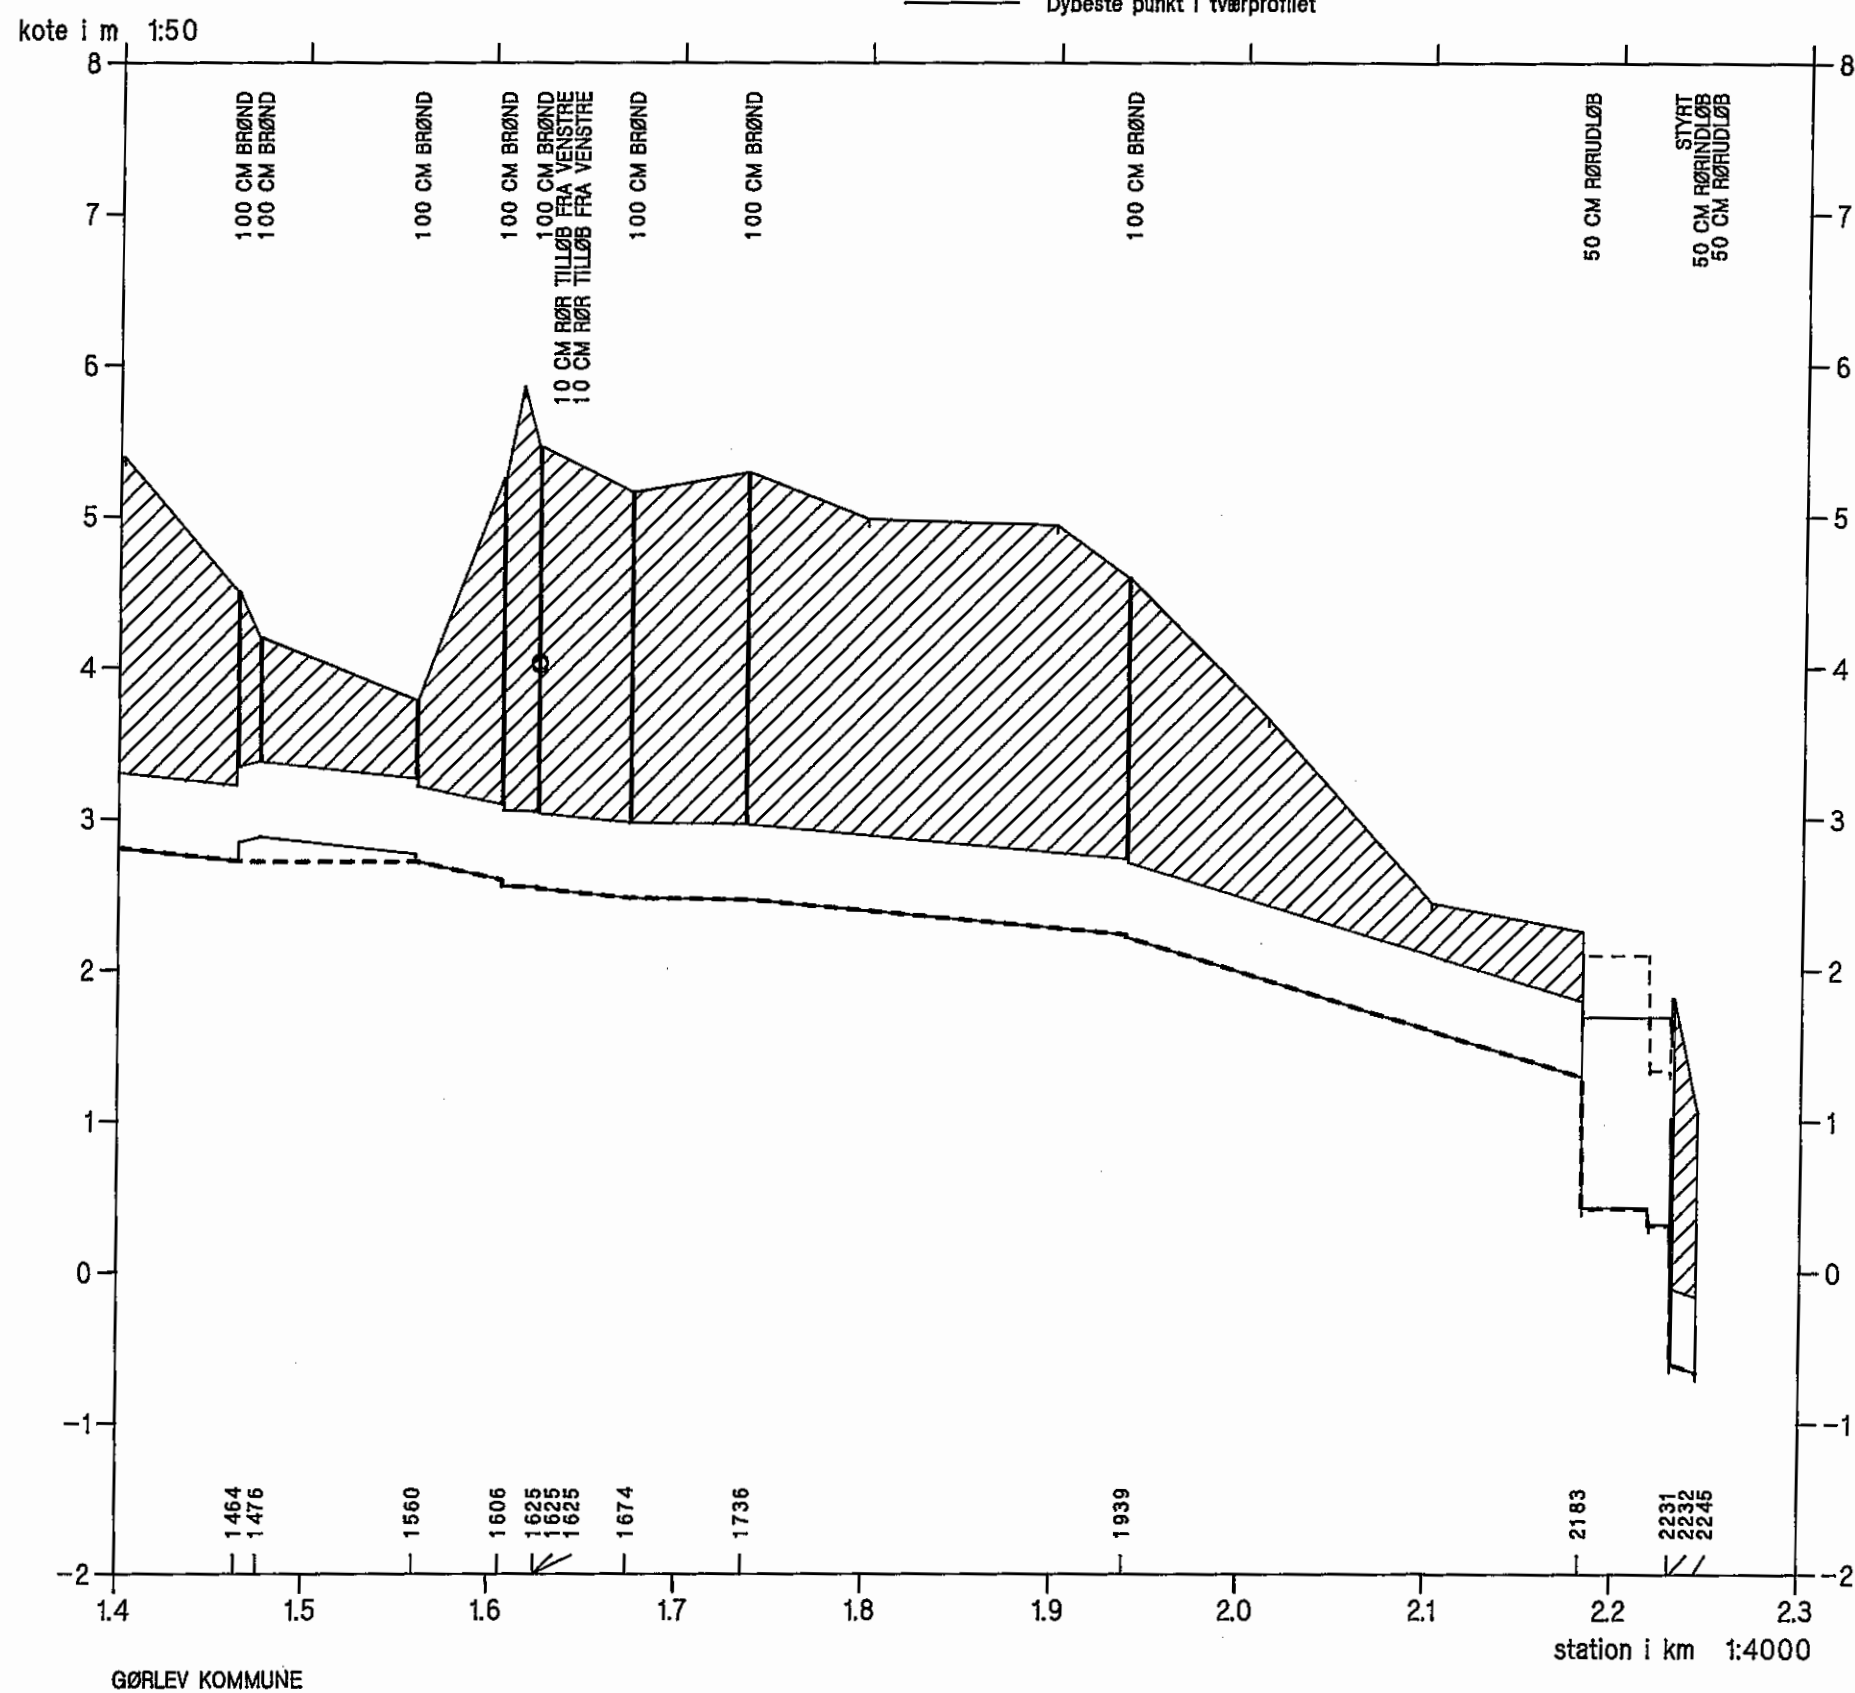

Rye vandløb

VASP

— Opmåling foretaget af DDH/Slagelse april 1987

- - - Regulativbund

lodret akse : kote i m skala 1:100

vandret akse : afstand i m skala 1:100

HEDESELSKABET

