


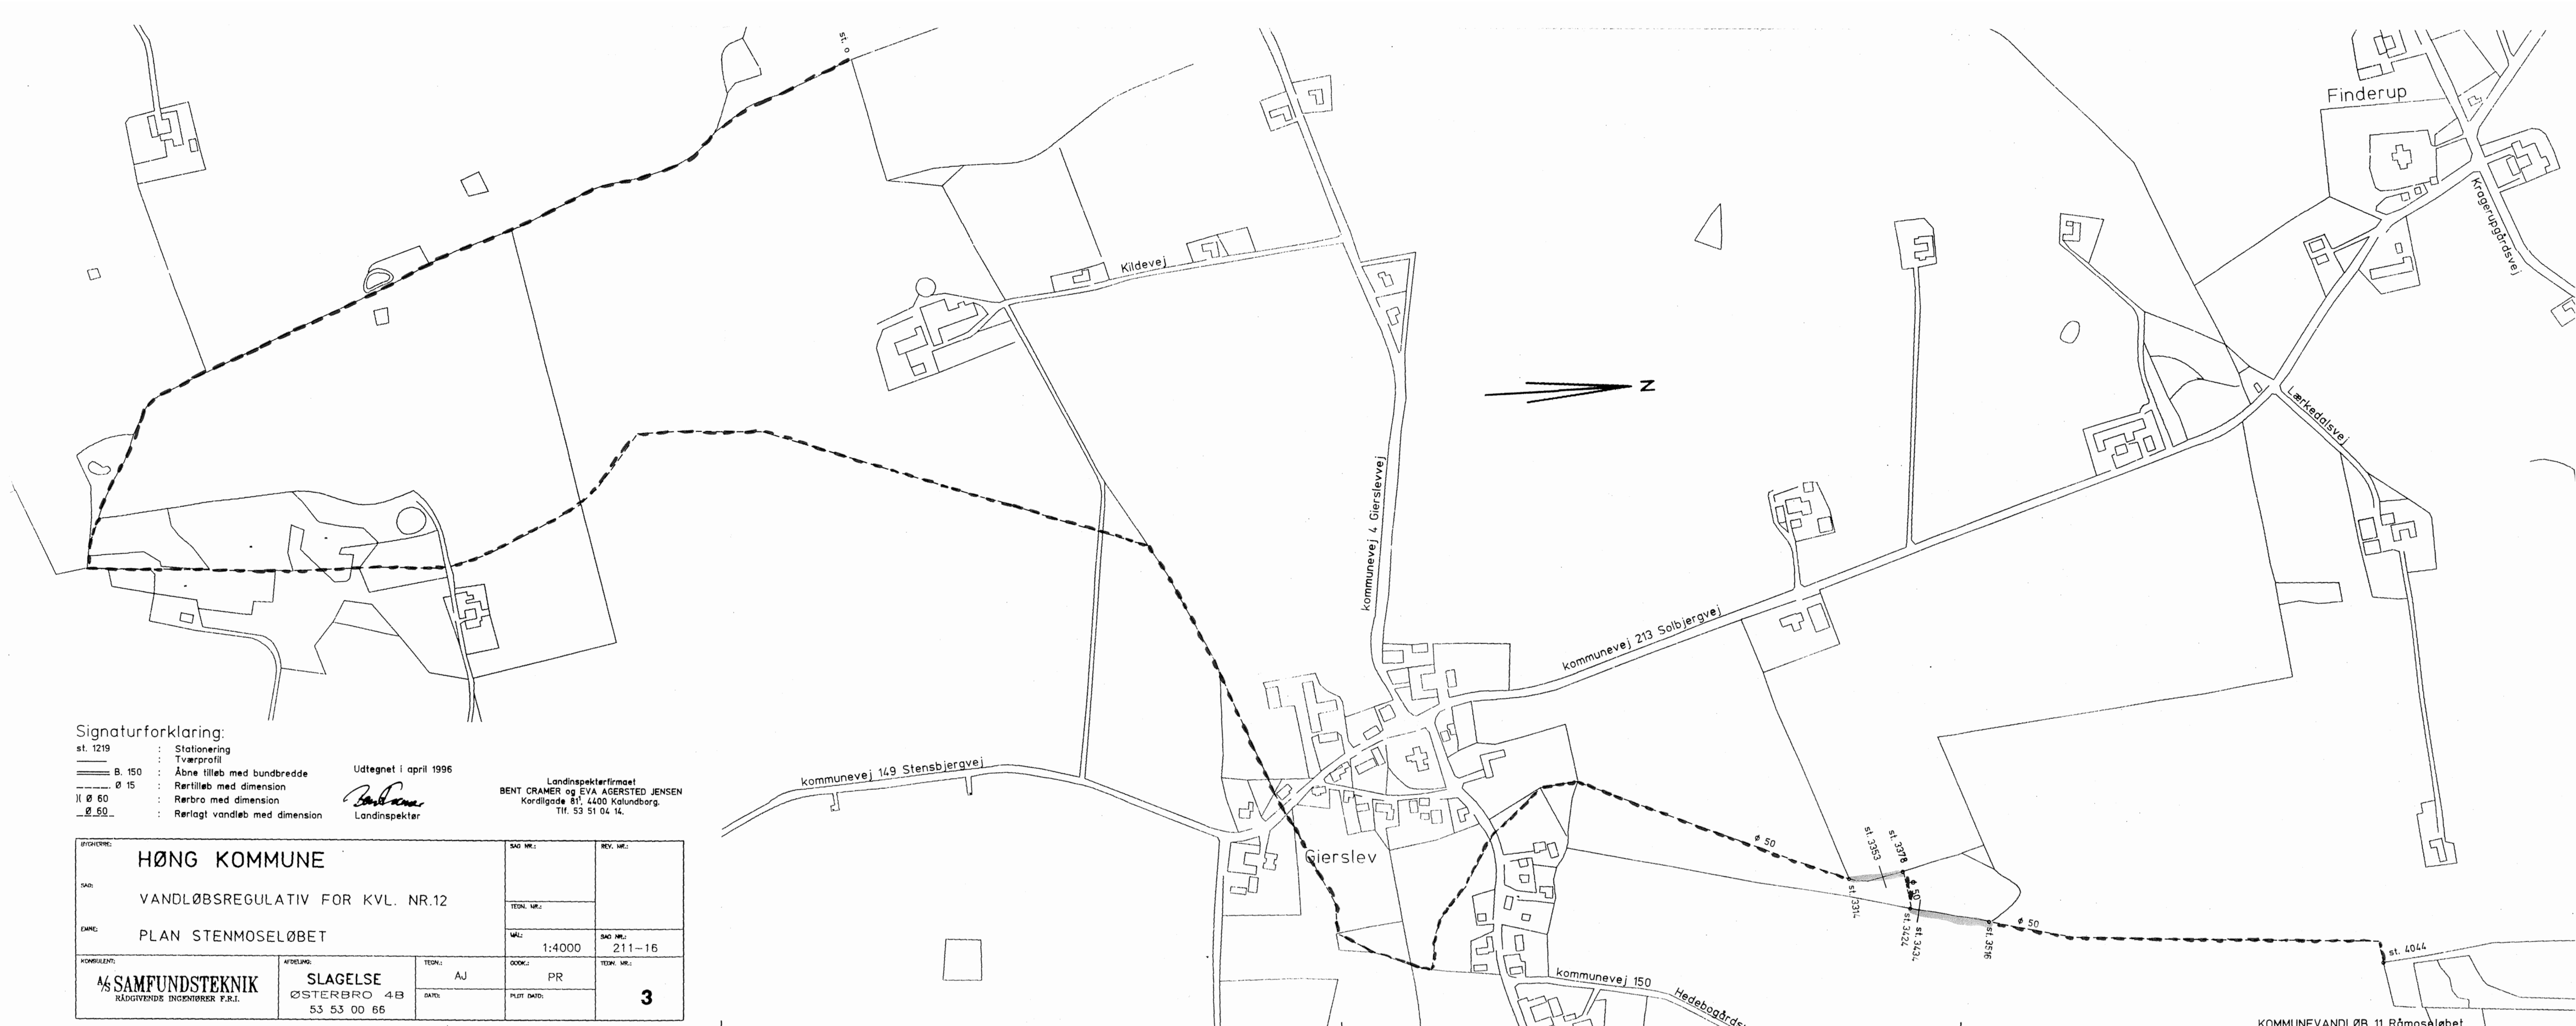

Signaturforklaring:

- st. 1219 : Stationering
- : Tværprofil
- B. 150 : Åbne tilløb med bundbredde
- Ø 15 : Rørtilløb med dimension
- Ø 60 : Rørbrø med dimension
- Ø 60 : Rørlagt vandløb med dimension

Udtegnet i april 1996

Bent Cramer
Landinspektør

Landinspektørfirmaet
BENT CRAMER og EVA AGERSTED JENSEN
Kordilgade 81, 4400 Kalundborg.
Tlf. 53 51 04 14.

BYGHERRE: HØNG KOMMUNE		SAG NR.:	REV. NR.:
SAG: VANDLØBSREGULATIV FOR KVL. NR.12		TEGN. NR.:	
EMNE: PLAN STENMOSELØBET		MÅL: 1:4000	SAG NR.:
KONSULENT: A/S SAMFUNDSTEKNIK RÅDGIVENDE INGENIØRER F.R.I.		TEGN.:	211-15
AFDELING: SLAGELSE ØSTERBRO 4B 53 53 00 66		DOCK.:	
TEGN.:		PLUET DATO:	
AJ		PR	
			3