


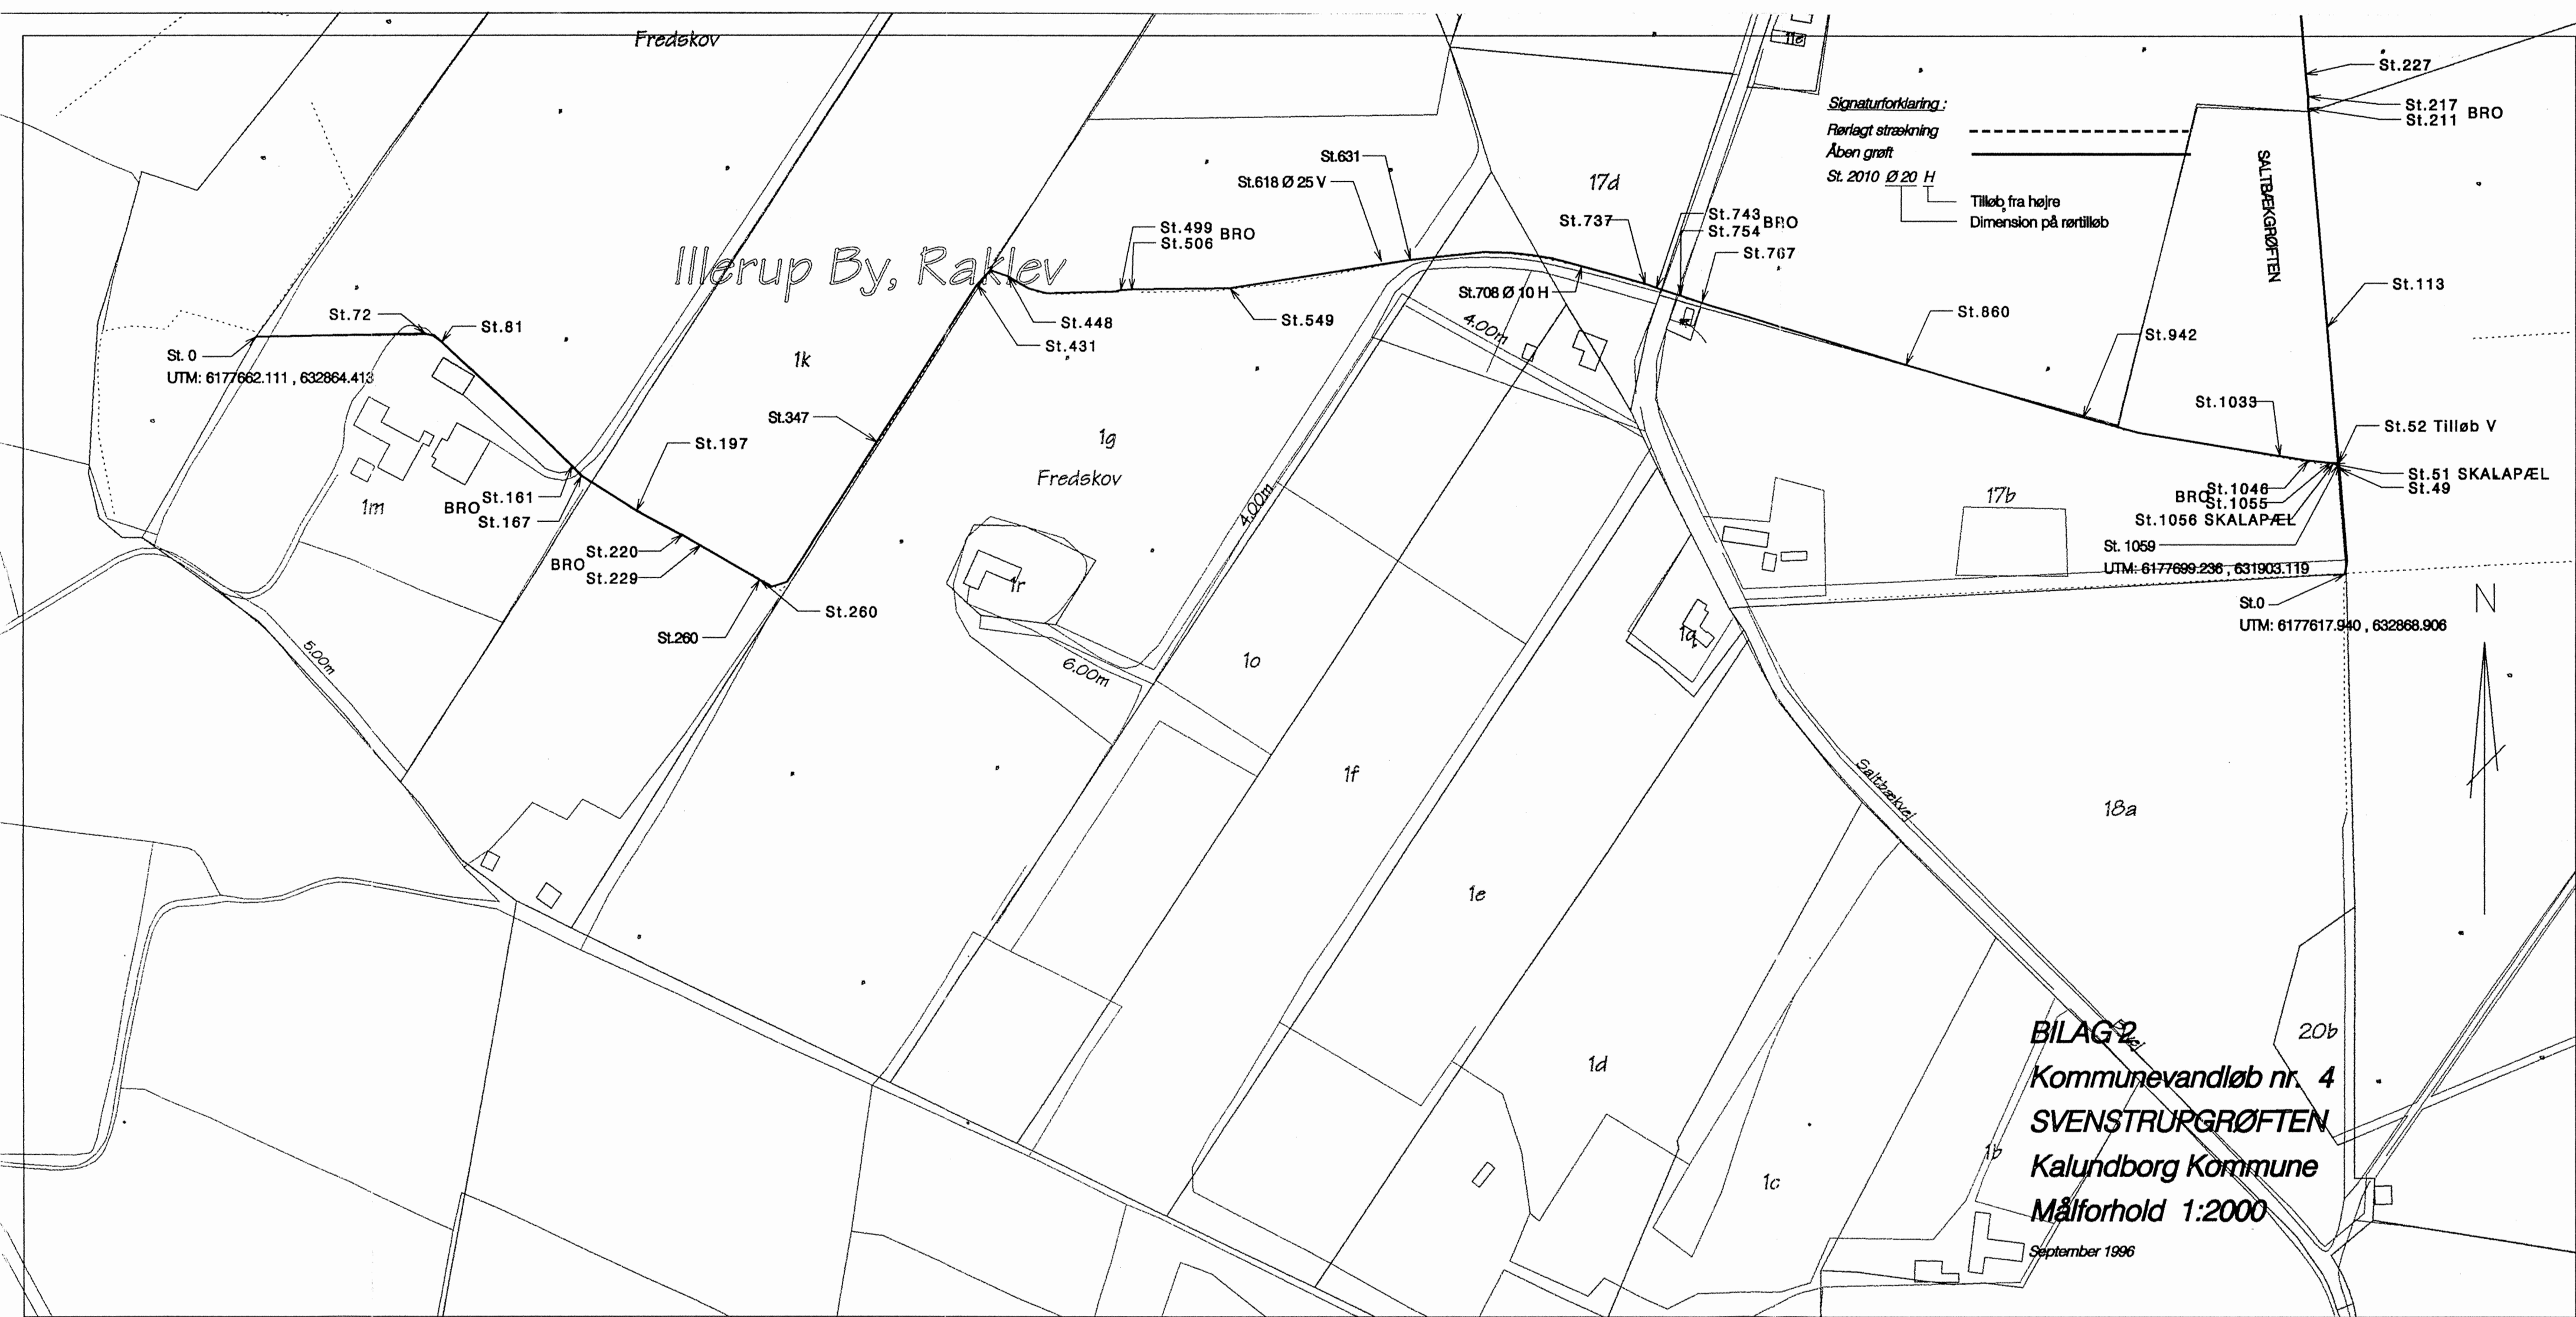

Signaturforklaring:
Rørlagt strækning
Åben grøft
St. 2010 Ø 20 H
Tilløb fra højre
Dimension på rørtiløb

BILAG 2
Kommunevandløb nr. 4
SVENSTRUPGRØFTEN
Kalundborg Kommune
Målforhold 1:2000
September 1996