




Signaturforklaring:
Rørlagt strækning
Åben grøft
St. 2010 Ø 20 H
Tilløb fra højre
Dimension på rørtiløb

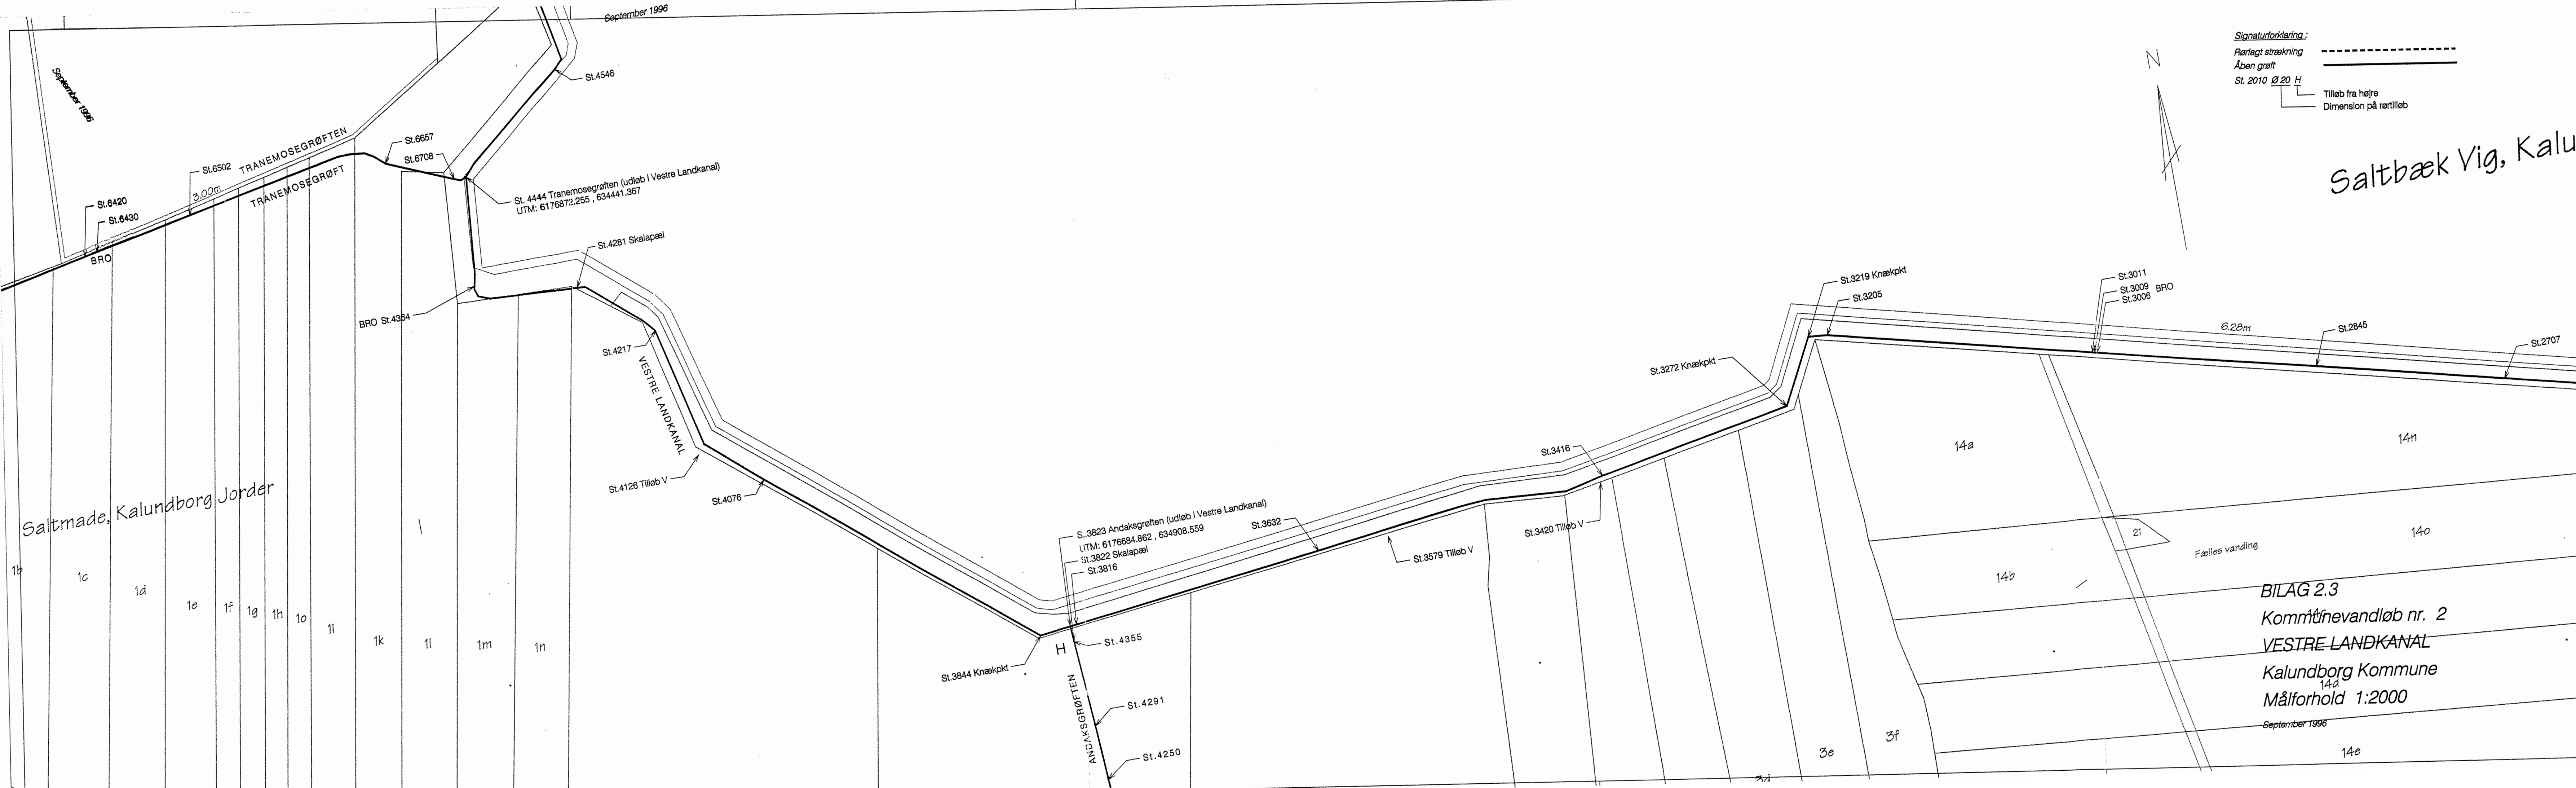

Saltbæk Vig, Kalun

Saltmade, Kalundborg Jorder

BILAG 2.3
Kommunevandløb nr. 2
Vestre Landkanal
Kalundborg Kommune
Målforhold 1:2000
September 1996