


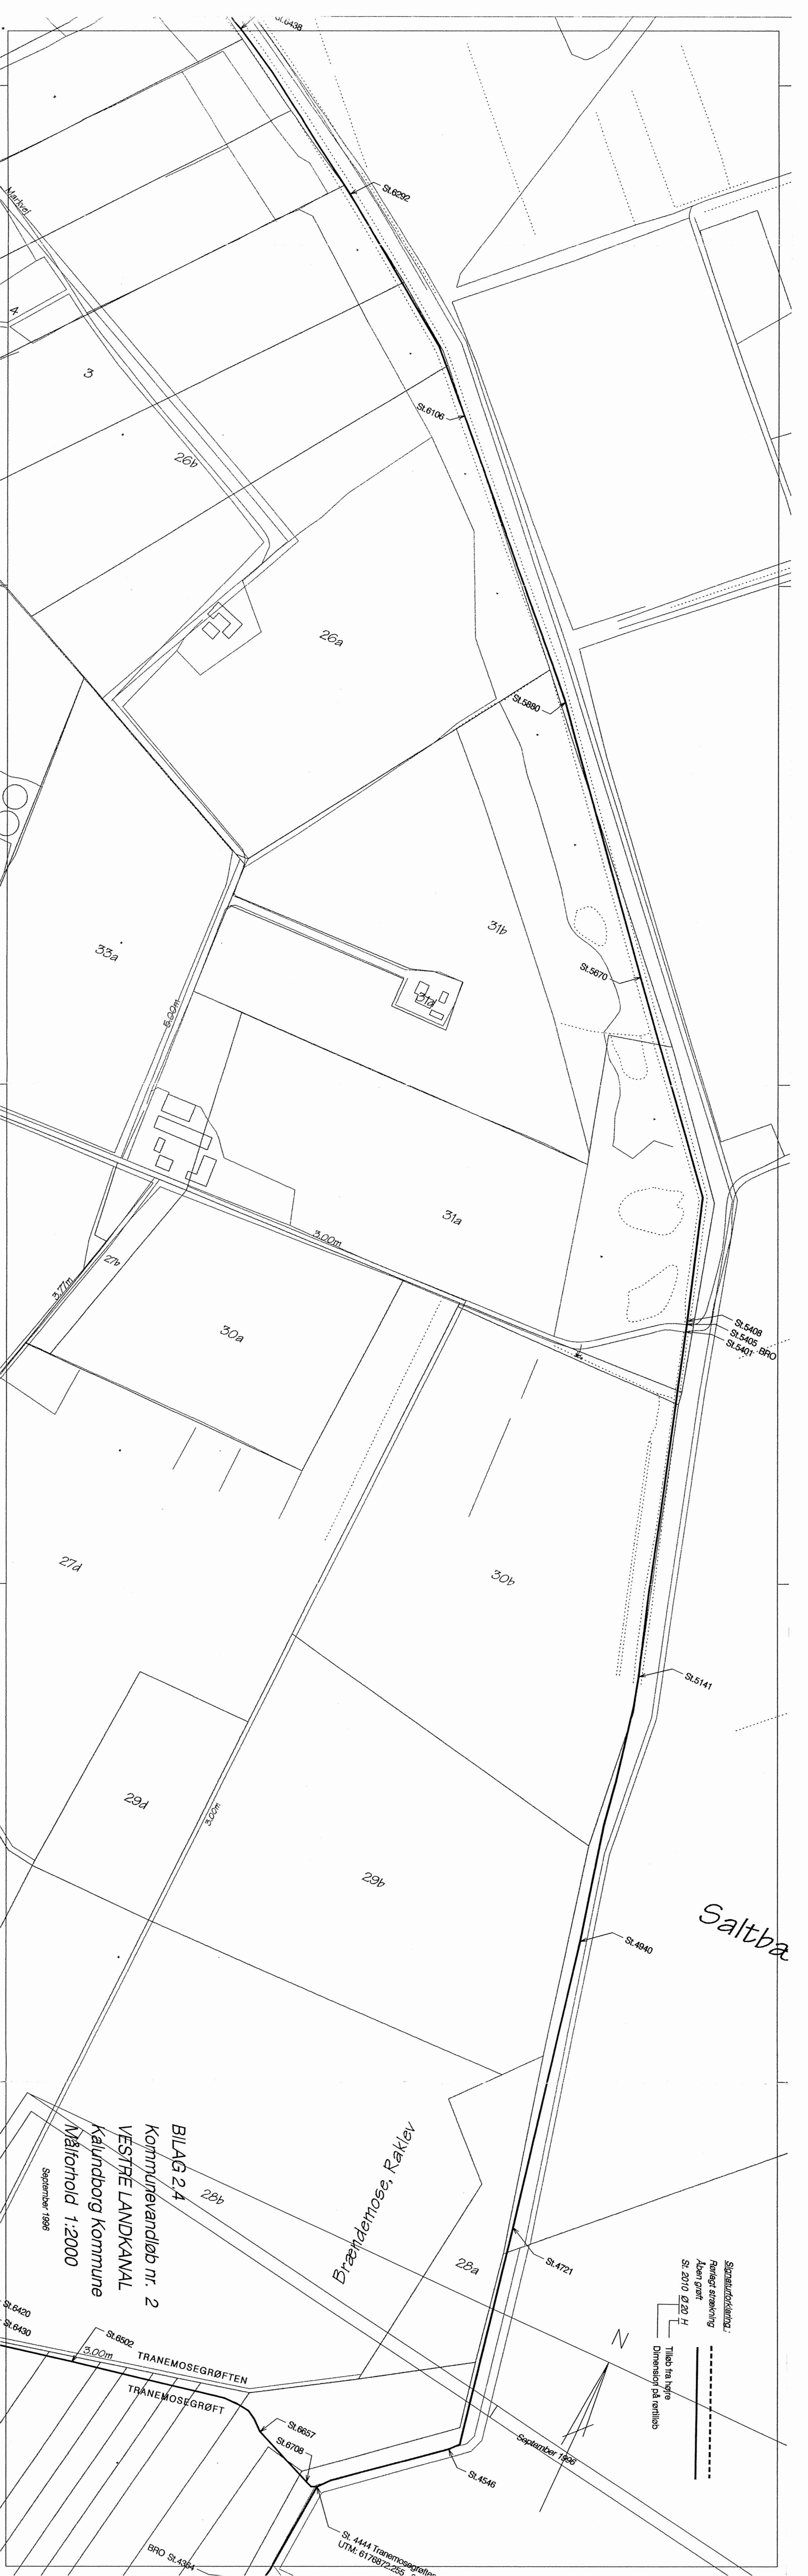

Saltba

Signaturkæde:
Færdigt strækning
Åben grøft
St. 2010 Ø 20 H
Tiløb fra højre
Dimensioner på vandløb

N

September 1996

Brændemose, Røkløv

BILAG 2.4
Kommunevandløb nr. 2
VESTRE LANDKANAL
Kalundborg Kommune
Målforshold 1:2000
September 1996

TRANEMOSEGRØFTEN
TRANEMOSEGRØFT

St. 4444 Tranemosegrøfter
UTM: 6176872,255