


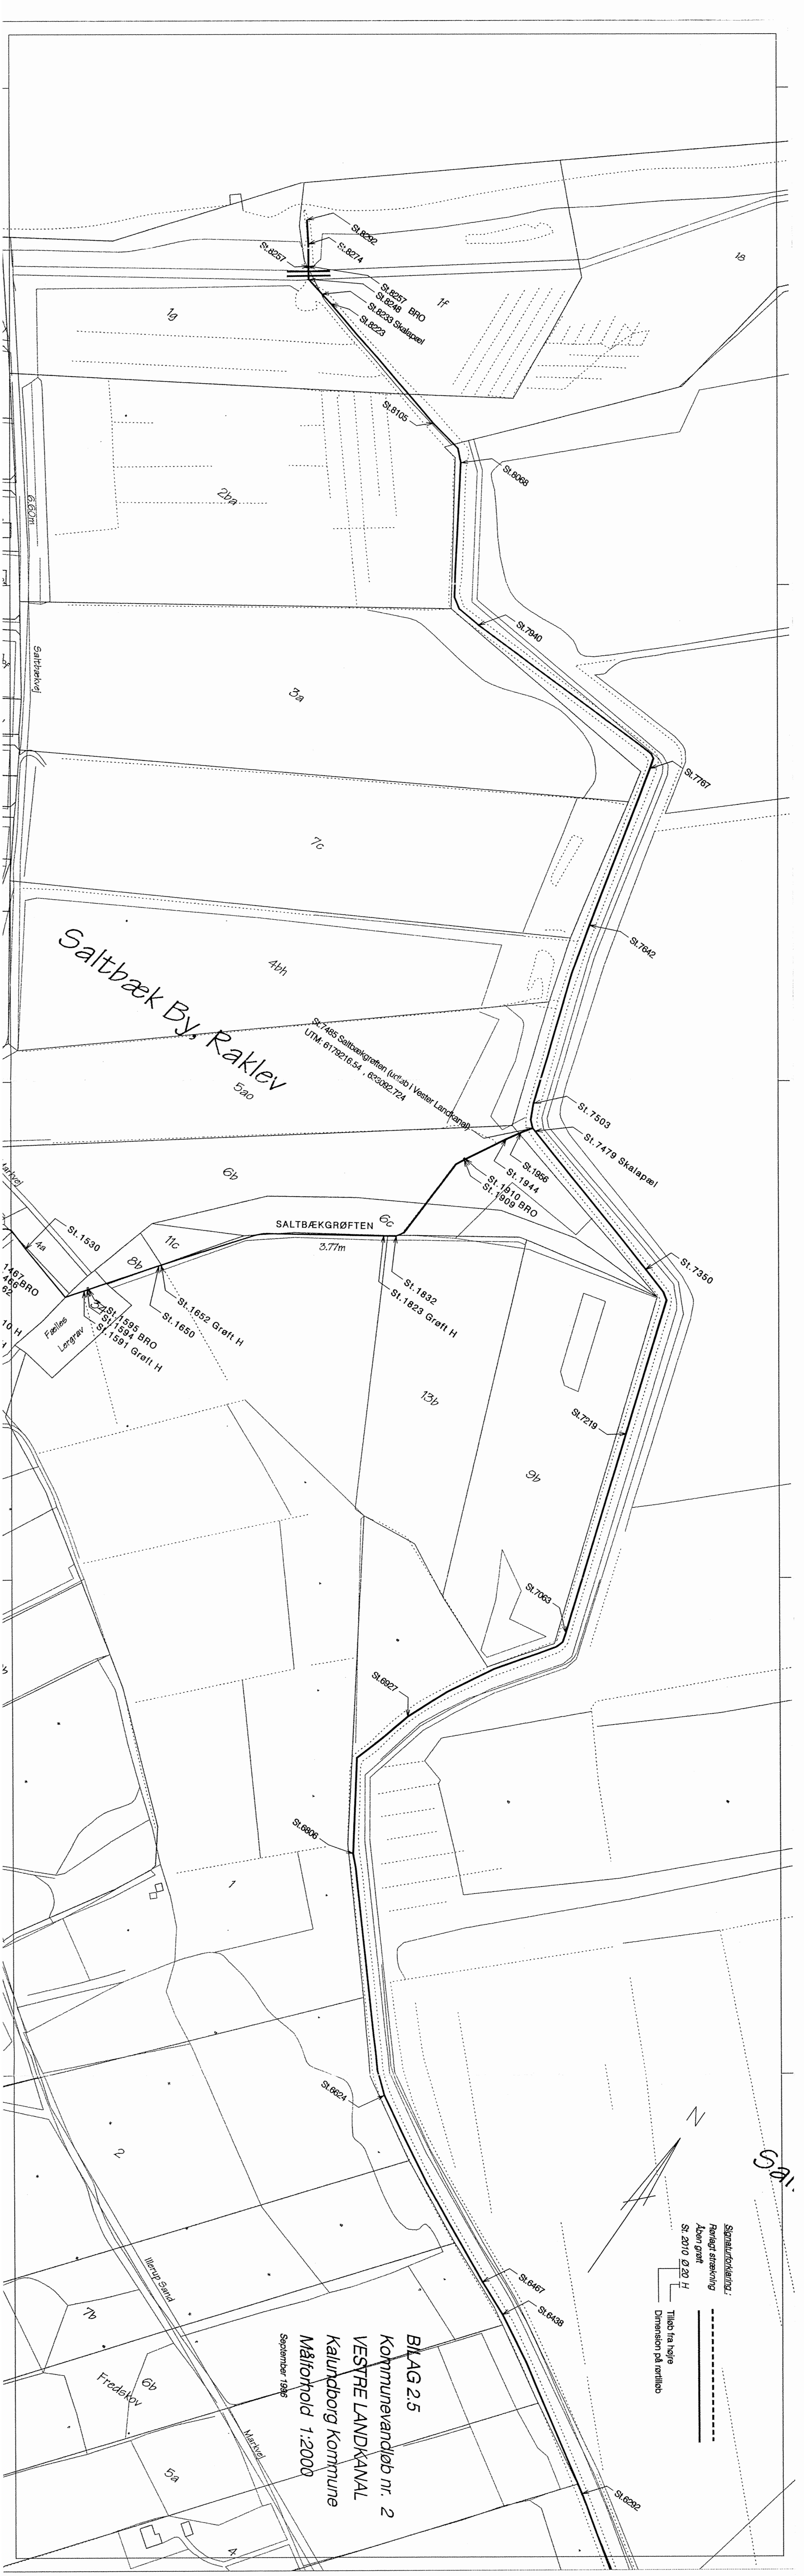

Saltbæk By, Raklev

SALTBÆKGRØFTEN

3.77m

BLAG 2.5
Kommunevandløb nr. 2
VESTRE LANDKANAL
Kalundborg Kommune
Målforhold 1:2000
September 1986

Signalstokkeklædning:
Forlagt strekning
Åben grøft
St. 2010 Ø 20 H
Tiløb fra højre
Dimension på rørtiløb