


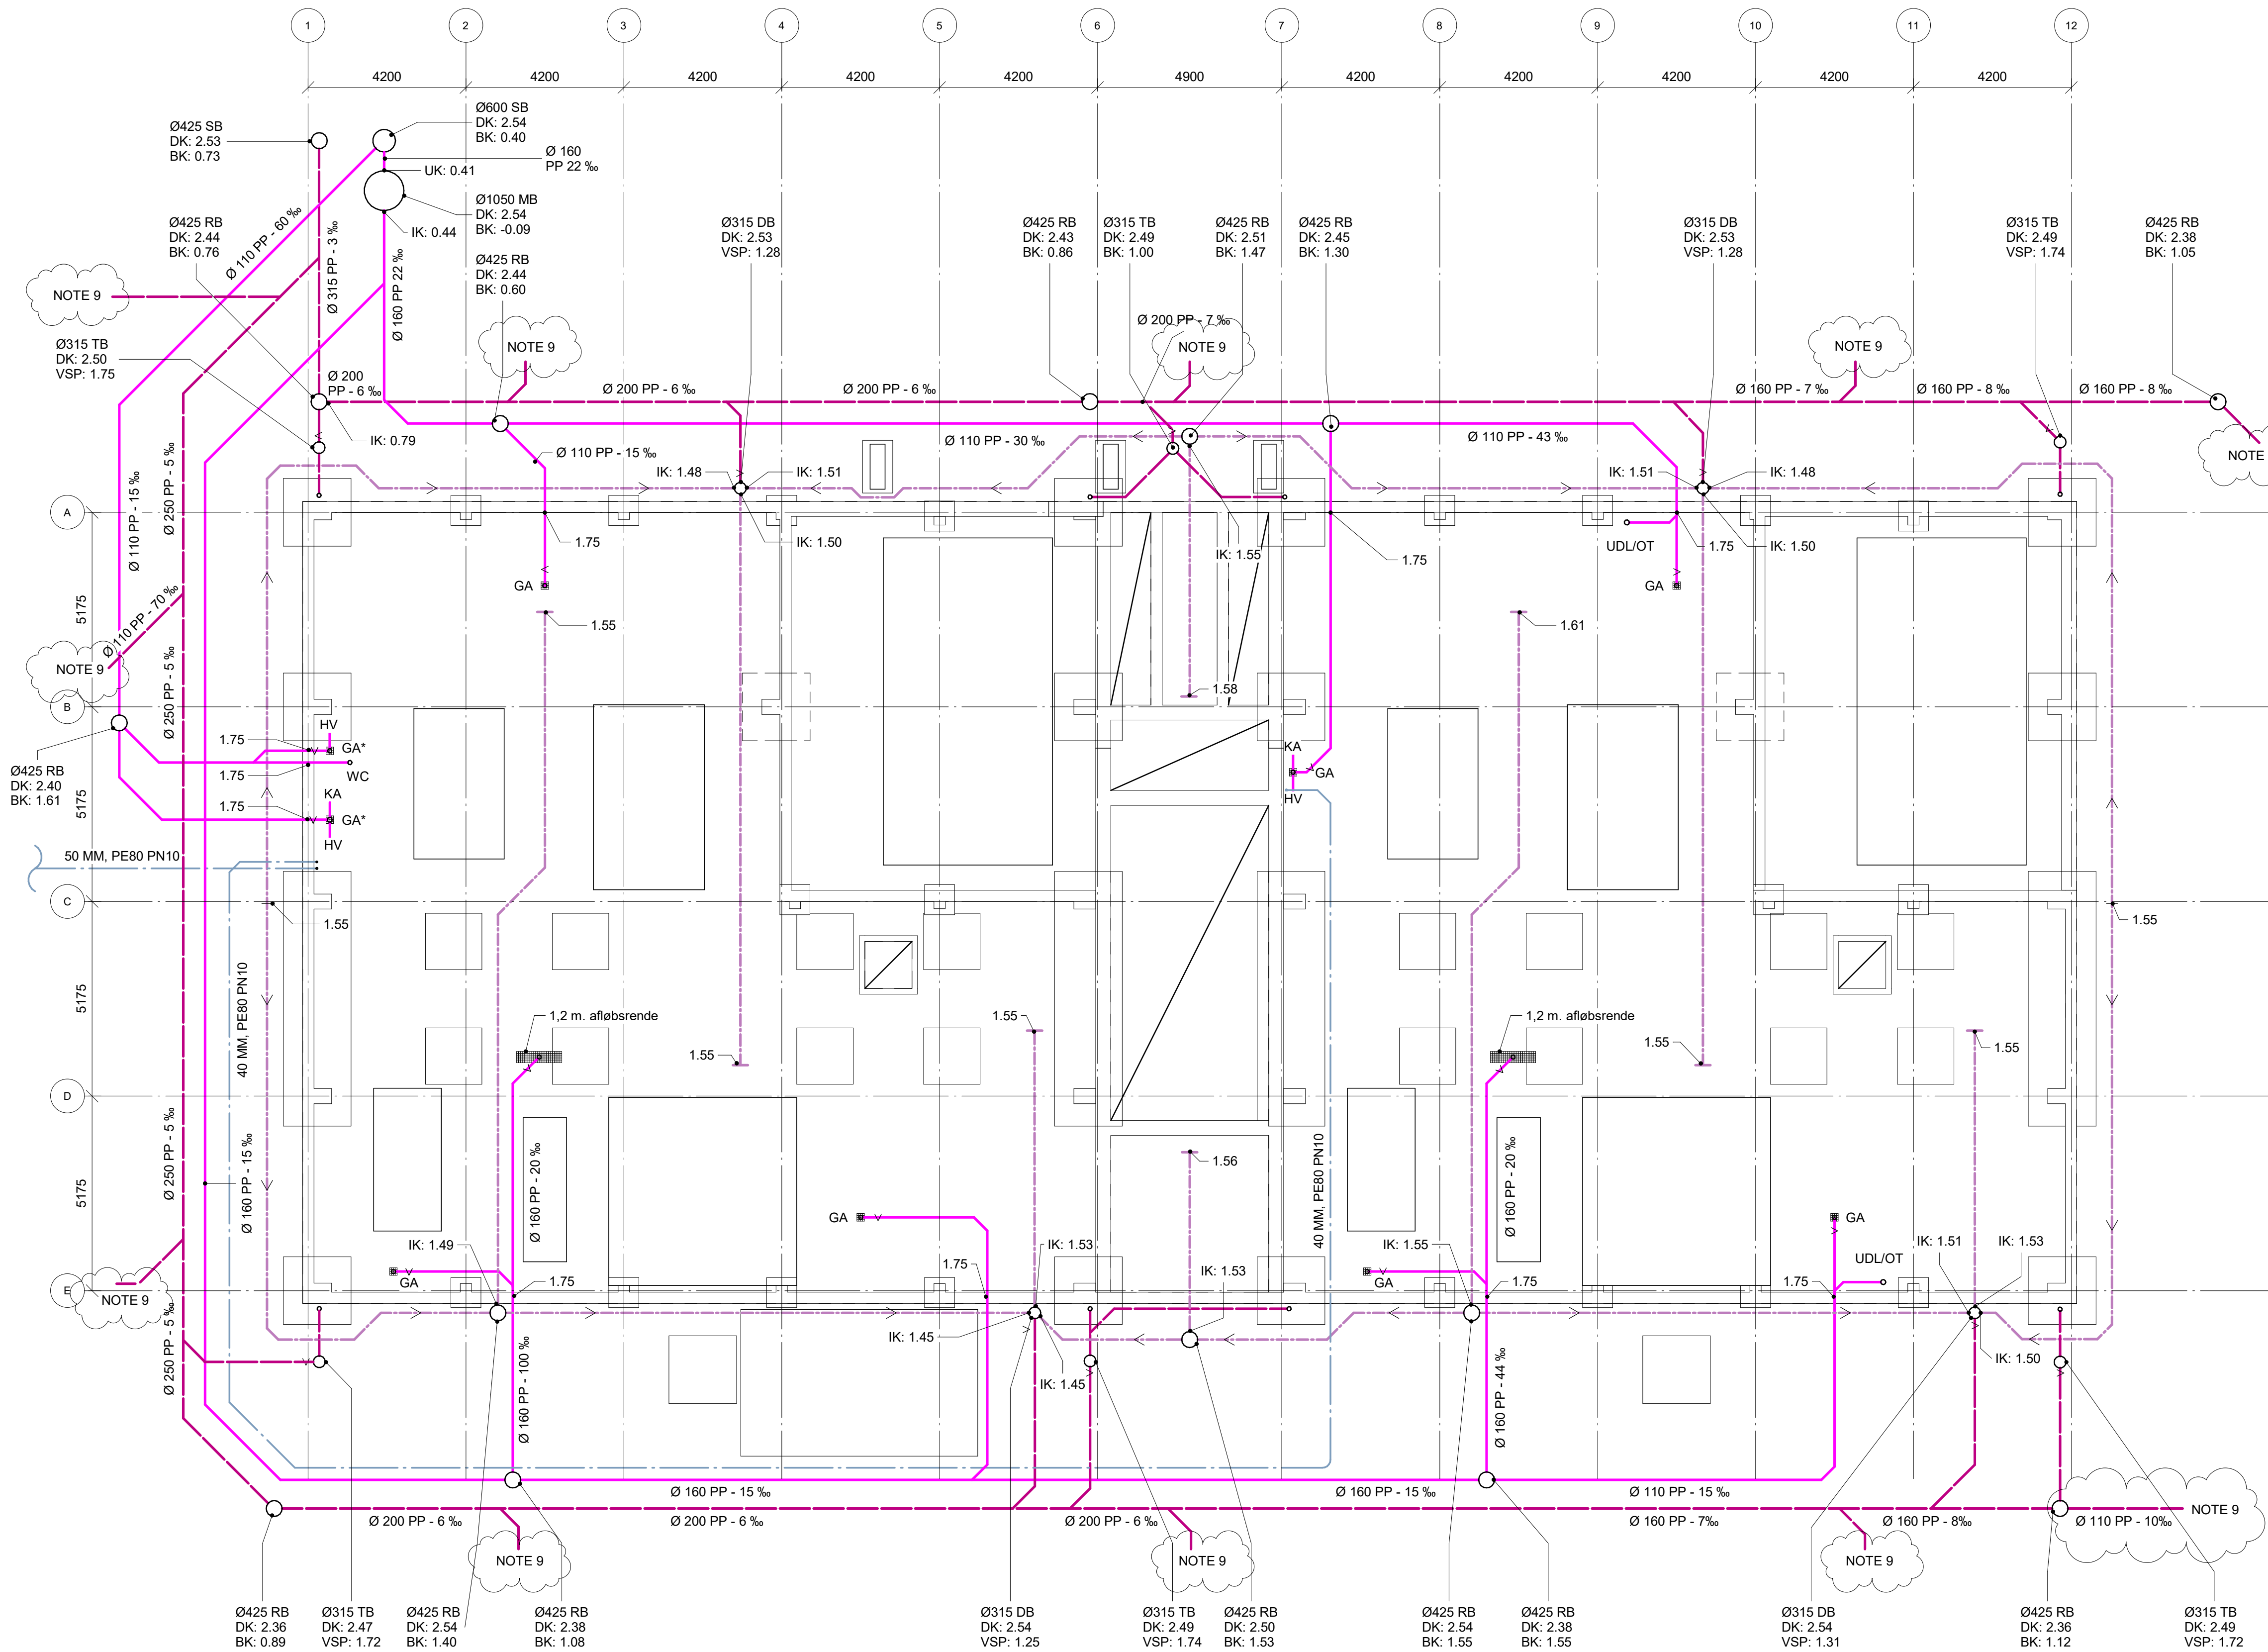

KLOAKPLAN
1 : 100

SPECIFIKATION AF MALERBRØND
BRØND:
- Ø1000 MM BRØND I ROTEX RØR MED FAST BUND.
- Ø1000/600 MM BETON KEGLE.
- Ø600 MM STØBEJERNSDÆKSEL OG KARM FOR 40T BELASTNING.
- BUND SKAL VÆRE 500 MM UNDER AFGANG.
- TILGANG OG AFGANG Ø160 MM PP-RØR.
- BRØND LEVERES MED UDVENDIG OVERGANG PÅ TIL- OG AFGANG TIL Ø200 MM RØR I BRØND.
MÅLER:
- VANDMÅLER FAB. KROHNE TYPE DN200 TIDALFLUX 2000F INKL. 25 M 4-20 MA SIGNALKABEL SAMT 230 VAC STRØMFORSYNING.
- NORMINELT TRYK: PN10.
ØVRIGT:
- AFSPÆRRINGSVENTILER FØR OG EFTER MÅLER.
- FØR MÅLER ETABLERES SKRÅ FORHINDRING I BUNDLØB FOR SIKRING AF 10% FYLDNING AF RØR FØR MÅLER.
- VED FORHINDRING ETABLERES TEE-STYKKE MED RENSEADGANG/INSPEKTION
- KOMPONENT MATERIALE I BRØND ER ST. 1.14404/316 L.
I ØVRIGT HENVISES TIL FAGERBERG REFERENCENR. TBL-52231

- NOTER**
- MÅL I MM, KOTER I M.
 - KOTER ER ABSOLUTE: KOTESYSTEM DRV90
 - UBENÆVNTE DRÆNLEDNINGER ER Ø80 MM U/PVC, MIN. FALD 3‰
 - UBENÆVNTE REGNVANDSLEDNINGER ER Ø110 PP, MIN. FALD 10‰
 - UBENÆVNTE SPILDEVANDSLEDNINGER ER Ø110 PP, MIN FALD 20‰
 - UBENÆVNTE TØRRE REGNVANDSLEDNINGER ER Ø110 PP, MIN FALD 20‰
 - TØRRE REGNVANDSLEDNINGER INDFØRES MIN. 0.2 M OVER VSP I TAGBRØNDE
 - DRÆNLEDNINGER INDFØRES MIN 0.2 M OVER VSP I SANDFANGSBRØNDE
 - TILSLUTNING AF VEJBRØND SE TEKN. 2.200
 - GULVAFLØB I TERRÆNDÆK SE TEKN. 2.460
 - BUKKERADIUS FOR TRÆKRØR

DIMENSION	BUKKERADIUS
Ø110	650 MM
Ø160	650 MM

- SIGNATURER**
- X.XXX : PLAN KOTE
- SV - SPILDEVAND - PROCES
 - TV - TAGVAND
 - DV - DRÆNVAND
 - VANDSTIK
 - TRÆKRØR-EL
 - FJERNKØL FREM
 - FJERNKØL RETUR
 - SB - SKELBRØND
 - RB - RENSEBRØND
 - DB - DRÆNBRØND
 - TB - TAGRØND
 - VB - VEJBRØND
 - MB - MÅLEBRØND
 - Y KA - KONDENSAFLØB FRA VVB
 - GA - GULVAFLØB
 - GA* - GULVAFLØB MED SIDE-STUDSER
 - UDL/OT - UDLUFTNING OVER TAG
 - DK - DÆKSELKOTE
 - BK - BUNDKOTE
 - RK - RISTEKOTE
 - IK - INDLØBSKOTE
 - VSP - VANDSPEJLSKOTE

H	DIMENSION OG HÆLDNING	2025-04-04	EHM	JNJ / KGP
G	MÅLERBRØND TILFØJET	2025-03-18	EHM	JNJ / KGP
F	ÆNDRET KOTER OG FORLØB	2025-02-04	EHM	JNJ / KGP
E	PUMPEBYGNING O.A. UDGÆT	2025-01-23	EHM	JNJ / KGP
D	FORLØB OG KOTER ÆNDRET	2024-12-13	EHM	JNJ / KGP
C	SE SKYER	2024-10-25	EHM	JNJ / KGP
B	UDBUDSPROJEKT	2024-08-30	EHM	JNJ / KGP
A	UDBUDSMATERIALE TIL KOMMENTERING	2024-05-06	EHM	JNJ / KGP
Rev. Nr.	Beskrivelse	Rev. Dato	Konstr.	Kontr. / Godk.

ISC RÅDGIVENDE INGENIØRER - CONSULTING ENGINEERS
Stejlhøj 17 DK-4400 Kalundborg Tlf. +45 35 27 89 60 Mail: klib@isc.dk

Kunde / Client
NOVO NORDISK A/S
KALUNDBORG

Emne / Item
NN KA OXYGENFABRIK
OXYGENBYGNING
KLOAKPLAN
SPILDEVAND, REGNVAND, DRÆN SAMT VAND I JORD

Tegn / Drawn MCD	Konstr. / Design EHM	Kontr. / Checked JNJ	Godk. / Appr. KGP
Sag nr. / Project no. 24035	Dato / Date 2024-01-29	Mål / Scale 1 : 100 i A1	Tegn nr. / Dwg. no. 2.300 Rev. H